


- | stav                           | návrh                                 |
|--------------------------------|---------------------------------------|
|                                | Hranice řešeného území                |
|                                | Hranice zastavěného území k 18.3.2017 |
|                                | Hranice katastrálních území           |
|                                | Hranice zastavitelných ploch          |
|                                | Hranice ploch přestavby               |
| <b>Dopravní infrastruktura</b> |                                       |
|                                | Koridor přeložky silnice II/150       |
|                                | Silnice II. třídy                     |
|                                | Silnice III. třídy                    |
|                                | Komunikace místního významu           |
|                                | Cyklotrasa                            |
|                                | Autobusová zastávka                   |
|                                | Izochrona dopravní dostupnosti - 500m |
|                                | Turisticky značená trasa              |

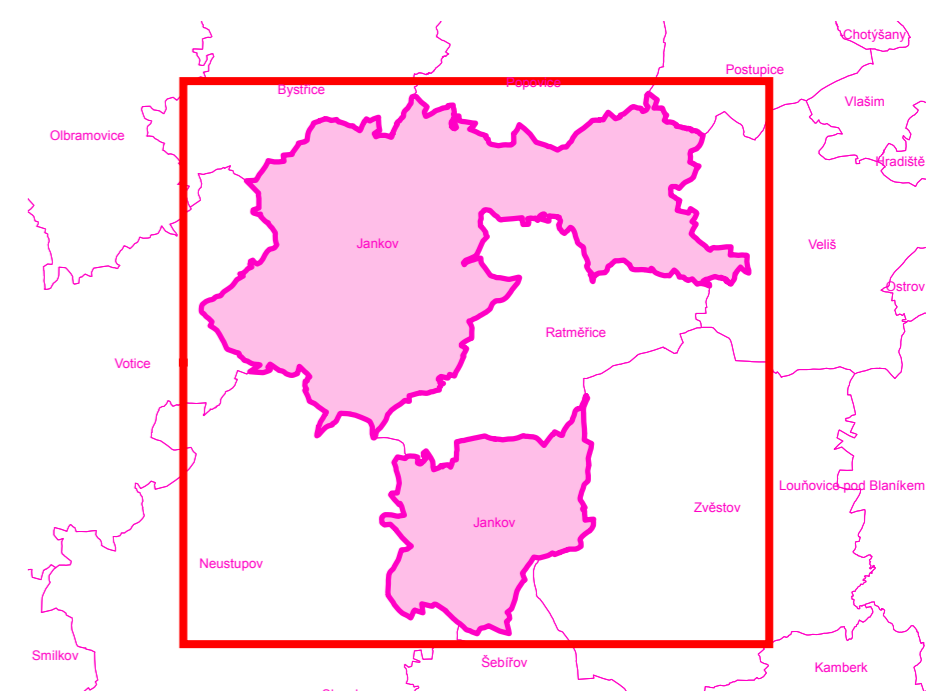

	<b>MINISTERSTVO PRO MÍSTNÍ ROZVOJ ČR</b> Územní plán Jankov byl spolufinancován z prostředků Ministerstva pro místní rozvoj
Záznam o účinnosti	
Označení správního orgánu, který územní plán vydal: Zastupitelstvo obce Jankov	Ověřeno úředním razítkem: 
Datum nabytí účinnosti:	
Jméno a příjmení, funkce a podpis oprávněné úřední osoby pořizovatele: Bc. Jitka Jonsztová, starostka obce Jankov	
Odpovědný projektant: Ing. Petr Laube Autorizovaný architekt pro obor územní plánování ČKA 03 889 28. října 909, 277 11 Neratovice	
Autorský kolektiv: Ing. arch. Zdeněk Kindl, Ing. Břetislav Krnáč, Ph.D., Ing. Tomáš Hocke, Ing. Zdeněk Havlín, ES projekt s.r.o., Geo Vision s.r.o.	
Pořizovatel: Obecní úřad Jankov Na náměstí 14, 257 03 Jankov	Objednatel: Obec Jankov Na náměstí 14, 257 03 Jankov
Název akce:	Formát: A0
<b>ÚZEMNÍ PLÁN JANKOV</b>	Datum: 7 / 2017
Etapa:	Měřítko: 1 : 10 000
Název výkresu: <b>Schéma dopravy</b>	Číslo výkresu: <b>S01</b>