


- | stav | návrh |
|--------------------------------|---------------------------------------|
| Hranice | |
| | Hranice řešeného území |
| | Hranice zastavěného území k 18.3.2017 |
| | Hranice katastrálních území |
| | Hranice zastavitelných ploch |
| | Hranice ploch přestavby |
| Dopravní infrastruktura | |
| | Koridor přeložky silnice II/150 |
| | Silnice II. třídy |
| | Silnice III. třídy |
| | Komunikace místního významu |
| | Cyklotrasa |
| | Autobusová zastávka |
| | Izochrona dopravní dostupnosti - 500m |
| | Turisticky značená trasa |

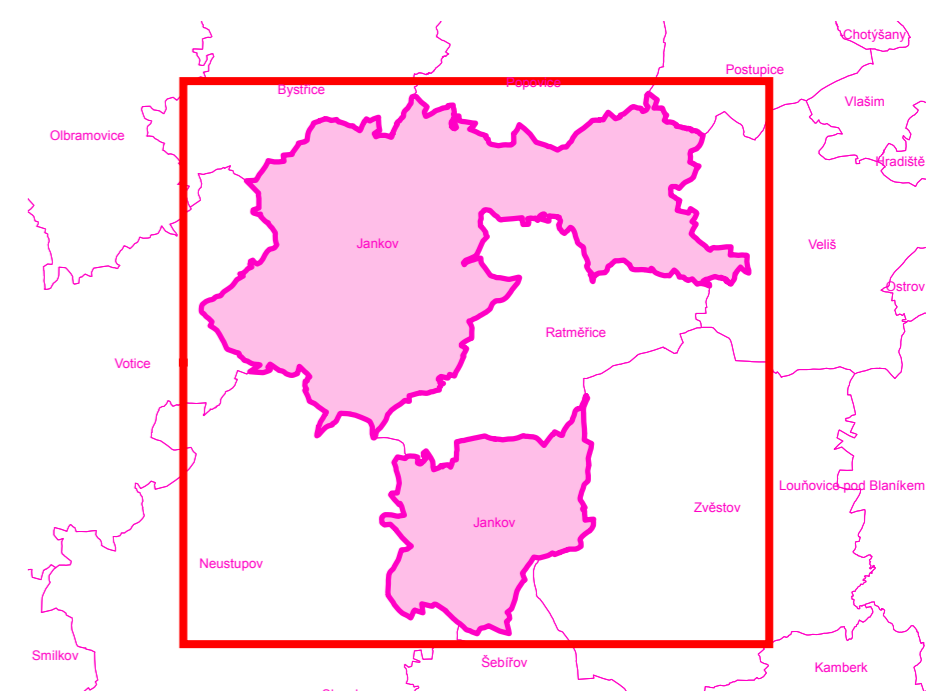

 MINISTERSTVO PRO MÍSTNÍ ROZVOJ ČR		Územní plán Jankov byl spolufinancován z prostředků Ministerstva pro místní rozvoj	
Záznam o účinnosti			
Označení správního orgánu, který územní plán vydal: Zastupitelstvo obce Jankov		Ověřil úředního razítka:	
Datum nabytí účinnosti:			
Jméno a příjmení, funkce a podpis oprávněné úřední osoby pořizovatele: Bc. Jitka Jonszťová, starostka obce Jankov			
Odpovědný projektant: Ing. Petr Laube Autorizovaný architekt pro obor územní plánování ČKA 03 889 28. října 909, 277 11 Neratovice			
Autorský kolektiv: Ing. arch. Zdeněk Kindl, Ing. Břetislav Krňávek, Ph.D., Ing. Tomáš Hocke, Ing. Zdeněk Havlín, ES projekt s.r.o., Geo Vision s.r.o.			
Pořizovatel: Obecní úřad Jankov Na náměstí 14, 257 03 Jankov		Objednatel: Obec Jankov Na náměstí 14, 257 03 Jankov	
Název akce: ÚZEMNÍ PLÁN JANKOV		Formát: A0 Datum: 3 / 2017 Měřítko: 1 : 10 000 Číslo paré:	
Etapa: Návrh pro opakované veřejné projednání		Číslo výkresu: S01	
Název výkresu: Schéma dopravy			