


- | stav | návrh |
|--------------------------------|---------------------------------------|
| | Hranice řešeného území |
| | Hranice zastavěného území k 10.5.2016 |
| | Hranice katastrálních území |
| | Hranice zastavitelných ploch |
| | Hranice ploch přestavby |
| Dopravní infrastruktura | |
| | Koridor přeložky silnice II/150 |
| | Silnice II. třídy |
| | Silnice III. třídy |
| | Komunikace místního významu |
| | Cyklotrasa |
| | Autobusová zastávka |
| | Izochrona dopravní dostupnosti - 500m |
| | Turisticky značená trasa |

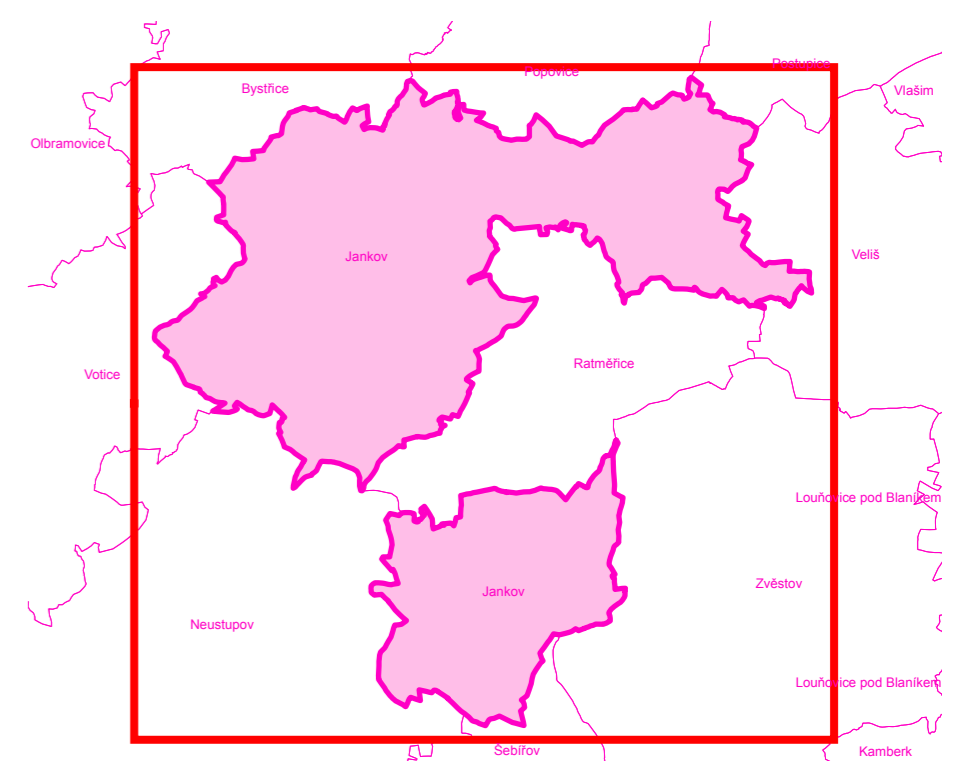

Záznam o účinnosti

Označení správního orgánu, který územní plán vydal: Otisk úředního razítka:
 Zastupitelstvo obce Jankov

Datum nabytí účinnosti: _____

Jméno a příjmení, funkce a podpis oprávněné úřední osoby pořizovatele:
 Bc. Jitka Jonsztová,
 starostka obce Jankov

Odpovědný projektant:
 Ing. Petr Laube
 Autorizovaný architekt pro obor územní plánování
 ČKA 03 889
 28. října 909, 277 11 Neratovice

Autorský kolektiv:
 Ing. arch. Zdeněk Kindl, Ing. Břetislav Krnáček, Ph.D., Ing. Tomáš Hocke,
 Ing. Zdeněk Havlín, ES projekt s.r.o., Geo Vision s.r.o.

Pořizovatel: Objednatel:
 Obecní úřad Jankov Obec Jankov
 Na náměstí 14, 257 03 Jankov Na náměstí 14, 257 03 Jankov

Název akce: **ÚZEMNÍ PLÁN JANKOV**

Etapu: **Návrh pro společné jednání**

Název výkresu: **Schéma dopravy**

Formát: A0
 Datum: 8 / 2016
 Měřítko: 1 : 10 000
 Číslo paré: _____
 Číslo výkresu: **S01**