


stav	návrh
	Hranice řešeného území
	Hranice zastavěného území k 18.3.2017
	Hranice katastrálních území
	Hranice zastavitelných ploch
	Hranice ploch přestavby
<b>Plochy technické infrastruktury</b>	
	Plochy technické infrastruktury - inženýrské sítě
<b>Vodní hospodářství</b>	
	Vodovodní řád
	Vodní zdroj
	Čerpací stanice vody
	Vodojem
	Kanalizační řád
	Čistírna odpadních vod
	Plochy vodní a vodohospodářské
	Vodní toky

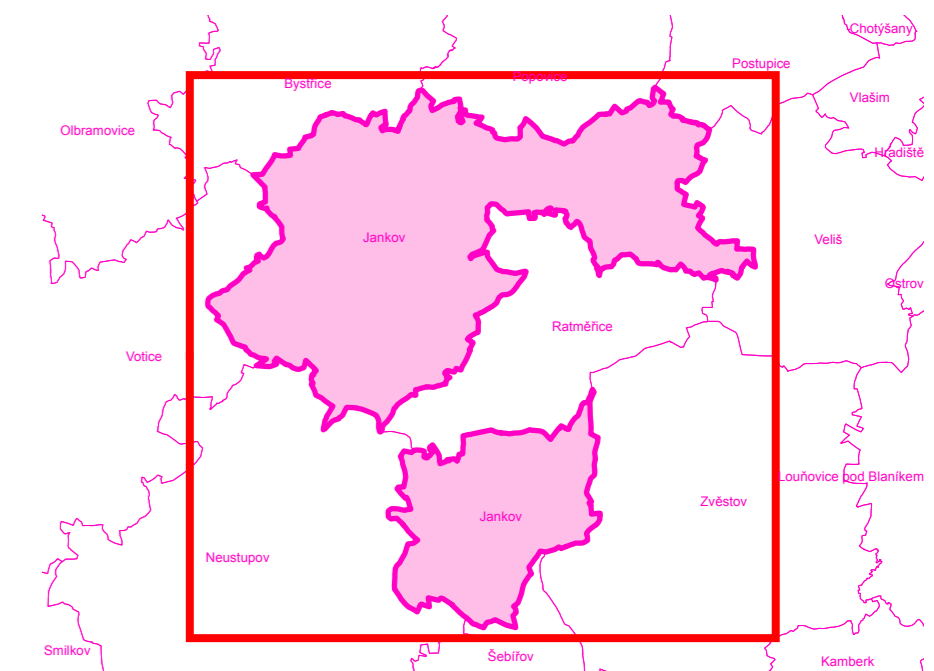

	MINISTERSTVO PRO MÍSTNÍ ROZVOJ ČR	Územní plán Jankov byl spolufinancován z prostředků Ministerstva pro místní rozvoj
Záznam o účinnosti		
Označení správního orgánu, který územní plán vydal: Zastupitelstvo obce Jankov		Okres úředního razítka:
Datum nabytí účinnosti:		
Jméno a příjmení, funkce a podpis oprávněné úřední osoby pořizovatele: Bc. Jitka Jonsztová, starostka obce Jankov		
Odpovědný projektant: Ing. Petr Laube Autorizovaný architekt pro obor územní plánování ČKA 03 889 28. října 909, 277 11 Neratovice		
Autorský kolektiv: Ing. arch. Zdeněk Kindl, Ing. Břetislav Krňávek, Ph.D., Ing. Tomáš Hocke, Ing. Zdeněk Havlín, ES projekt s.r.o., Geo Vision s.r.o.		
Pořizovatel: Obecní úřad Jankov Na náměstí 14, 257 03 Jankov	Objednatel: Obec Jankov Na náměstí 14, 257 03 Jankov	
Název akce:	<b>ÚZEMNÍ PLÁN JANKOV</b>	Formát: A0
		Datum: 3 / 2017
		Měřítko: 1 : 10 000
		Číslo paré:
Etapa: Návrh pro opakované veřejné projednání		Číslo výkresu: <b>S02</b>
Název výkresu: Schéma vodního hospodářství		