


stav	návrh	
Hranice		
		Hranice řešeného území
		Hranice zastavěného území k 10.5.2016
		Hranice katastrálních území
		Hranice zastavěných ploch
		Hranice ploch přestavby
Plochy technické infrastruktury		
		Plochy technické infrastruktury - inženýrské sítě
Vodní hospodářství		
		Vodovodní řád
		Vodní zdroj
		Čerpací stanice vody
		Vodojem
		Kanalizační řád
		Čistírna odpadních vod
		Plochy vodní a vodohospodářské
		Vodní toky

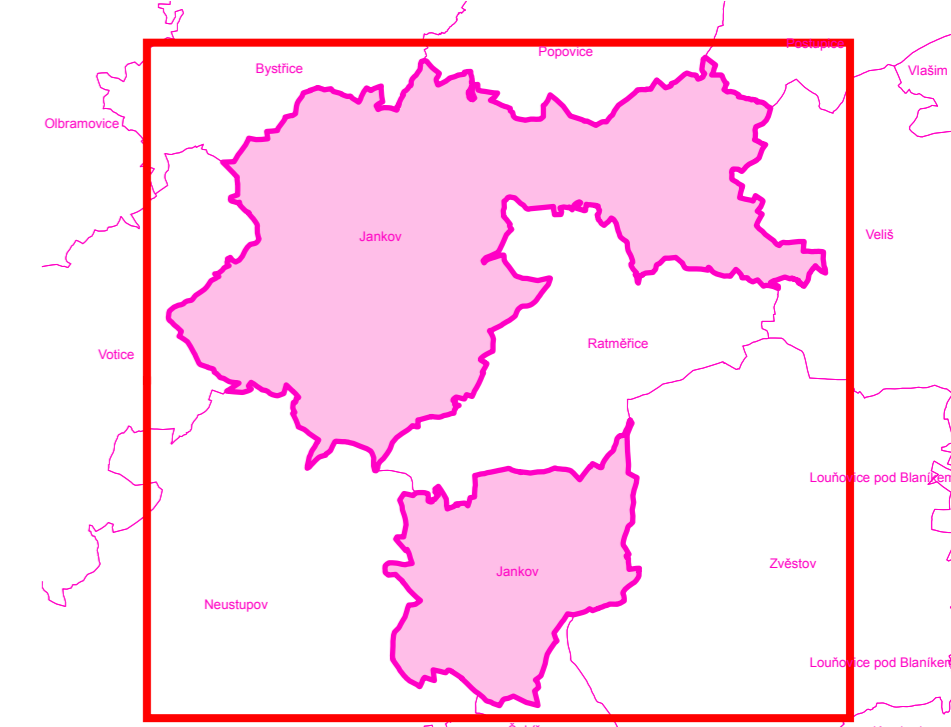

Záznam o účinnosti	
Označení správního orgánu, který územní plán vydal:	Otisk úředního razítka:
Zastupitelstvo obce Jankov	
Datum nabytí účinnosti:	
Jméno a příjmení, funkce a podpis oprávněné úřední osoby pořizovatele:	
Bc. Jitka Jonszťová, starostka obce Jankov	

Odpovědný projektant:
Ing. Petr Laube
Autorizovaný architekt pro obor územní plánování
ČKA 03 889
28. října 909, 277 11 Neratovice

Autorský kolektiv:
Ing. arch. Zdeněk Kindl, Ing. Břetislav Krňávek, Ph.D., Ing. Tomáš Hocke,
Ing. Zdeněk Havlín, ES projekt s.r.o., Geo Vision s.r.o.

Pořizovatel: Obecní úřad Jankov
Na náměstí 14, 257 03 Jankov

Objednatel: Obec Jankov
Na náměstí 14, 257 03 Jankov

Název akce: **ÚZEMNÍ PLÁN JANKOV**

Formát: A0
Datum: 8 / 2016
Měřítko: 1 : 10 000
Číslo paré: **S02**

Etapa: Návrh pro společné jednání
Název výkresu: **Schéma vodního hospodářství**

