


stav	návrh
	Hranice řešeného území
	Hranice zastavěného území k 18.3.2017
	Hranice katastrálních území
	Hranice zastavitelných ploch
	Hranice ploch přestavby
<b>Plochy technické infrastruktury</b>	
	Plochy technické infrastruktury - inženýrské sítě
<b>Energetika</b>	
	Venkovní vedení elektrické energie VN 22kV
	Podzemní kabelové vedení elektrické energie VN 22kV
	Venkovní vedení elektrické energie ZVN 400kV
	Koridor elektrického vedení 400 kV
	Trafostanice
	WTL plynovod
	VTL plynovod
	STL plynovod
	Regulační stanice plynu
	Stanice katodové ochrany
	Katodová ochrana
<b>Spoje</b>	
	Telekomunikační zařízení
	Telekomunikační vedení
	Radioreleová trasa

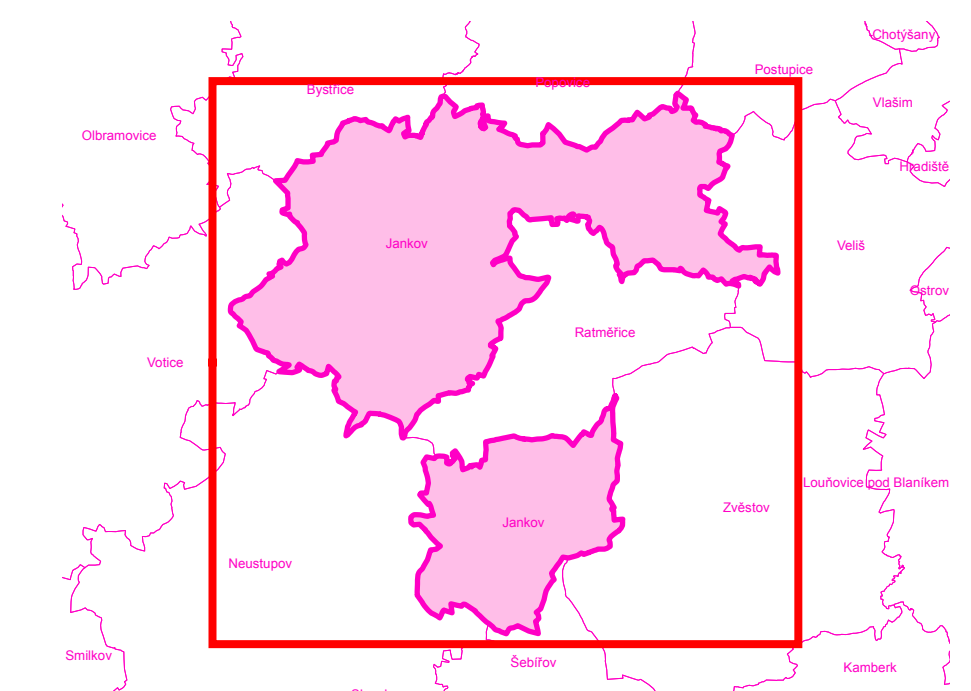

	MINISTERSTVO PRO MÍSTNÍ ROZVOJ ČR	Územní plán Jankov byl spolufinancován z prostředků Ministerstva pro místní rozvoj
<b>Záznam o účinnosti</b>		
Označení správního orgánu, který územní plán vydal:		Okres úředního razítka:
Zastupitelstvo obce Jankov		
Datum nabytí účinnosti:		
Jméno a příjmení, funkce a podpis oprávněné úřední osoby pořizovatele:		
Bc. Jitka Jonsztová, starostka obce Jankov		
Odpovědný projektant:		
Ing. Petr Laube Autorizovaný architekt pro obor územní plánování ČKA 03 889 28. října 909, 277 11 Neratovice		
Autorský kolektiv:		
Ing. arch. Zdeněk Kindl, Ing. Břetislav Krhávek, Ph.D., Ing. Tomáš Hocke, Ing. Zdeněk Havlín, ES projekt s.r.o., Geo Vision s.r.o.		
Pořizovatel:	Obce Jankov	Obec Jankov
Na náměstí 14, 257 03 Jankov	Na náměstí 14, 257 03 Jankov	
Název akce:	<b>ÚZEMNÍ PLÁN JANKOV</b>	Formát: A0
		Datum: 3 / 2017
		Měřítko: 1 : 10 000
		Číslo paré: <b>S03</b>
Etapa: <b>Návrh pro opakované veřejné projednání</b>		Číslo výkresu: <b>S03</b>
Název výkresu: <b>Schéma energetiky a spojů</b>		