


stav	návrh
	Hranice řešeného území
	Hranice zastavěného území k 10.5.2016
	Hranice katastrálních území
	Hranice zastavitelných ploch
	Hranice ploch přestavby
Plochy technické infrastruktury	
	Plochy technické infrastruktury - inženýrské sítě
Energetika	
	Venkovní vedení elektrické energie VN 22kV
	Podzemní kabelové vedení elektrické energie VN 22kV
	Venkovní vedení elektrické energie ZVN 400kV
	Koridor elektrického vedení 400 kV
	Trafostanice
	WTL plynovod
	VTL plynovod
	STL plynovod
	Regulační stanice plynu
	Stanice katodové ochrany
	Katodová ochrana
Spoje	
	Telekomunikační zařízení
	Telekomunikační vedení
	Radioreleová trasa

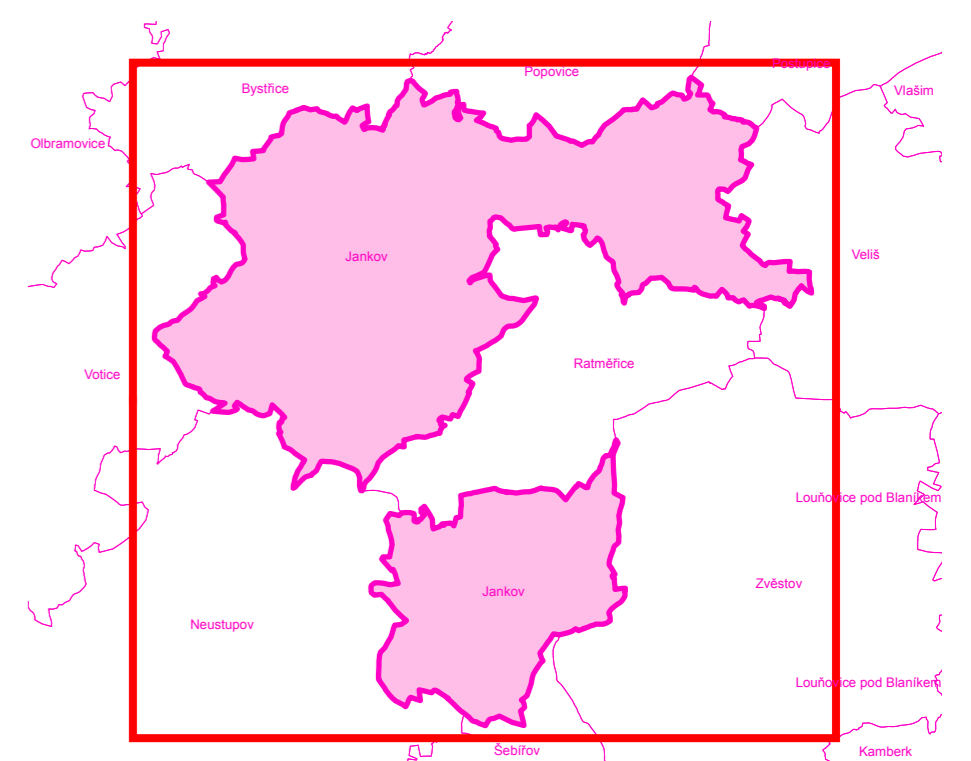

Záznam o účinnosti

Označení správního orgánu, který územní plán vydal: Otisk úředního razítka:
 Zastupitelstvo obce Jankov

Datum nabylí účinnosti: _____

Jméno a příjmení, funkce a podpis oprávněné úřední osoby pořizovatele:
 Bc. Jitka Jonszová,
 starostka obce Jankov

Odpovědný projektant:
 Ing. Petr Laube
 A autorizovaný architekt pro obor územní plánování
 ČKA 03 889
 28. října 909, 277 11 Neratovice

Autorský kolektiv:
 Ing. arch. Zdeněk Kindl, Ing. Břetislav Krňávek, Ph.D., Ing. Tomáš Hocke,
 Ing. Zdeněk Havlín, ES projekt s.r.o., Geo Vision s.r.o.

Pořizovatel: Objednatel:
 Obecní úřad Jankov Obec Jankov
 Na náměstí 14, 257 03 Jankov Na náměstí 14, 257 03 Jankov

Název akce: **ÚZEMNÍ PLÁN JANKOV**

Formát: A0
 Datum: 8 / 2016
 Měřítko: 1 : 10 000
 Číslo paré: _____
 Číslo výkresu: **S03**

Etapa: **Návrh pro společné jednání**
 Název výkresu: **Schéma energetiky a spojů**