


Název akce:	III/1123 Postupice - zřízení propustku		Vypracoval:	Quo s.r.o.
			Datum:	4/2023
Název výkresu:	DIO III/1123 Postupice - zřízení propustku, úplná uzavírka - objízdná trasa	List č.:	1	Formát: 1 x A2

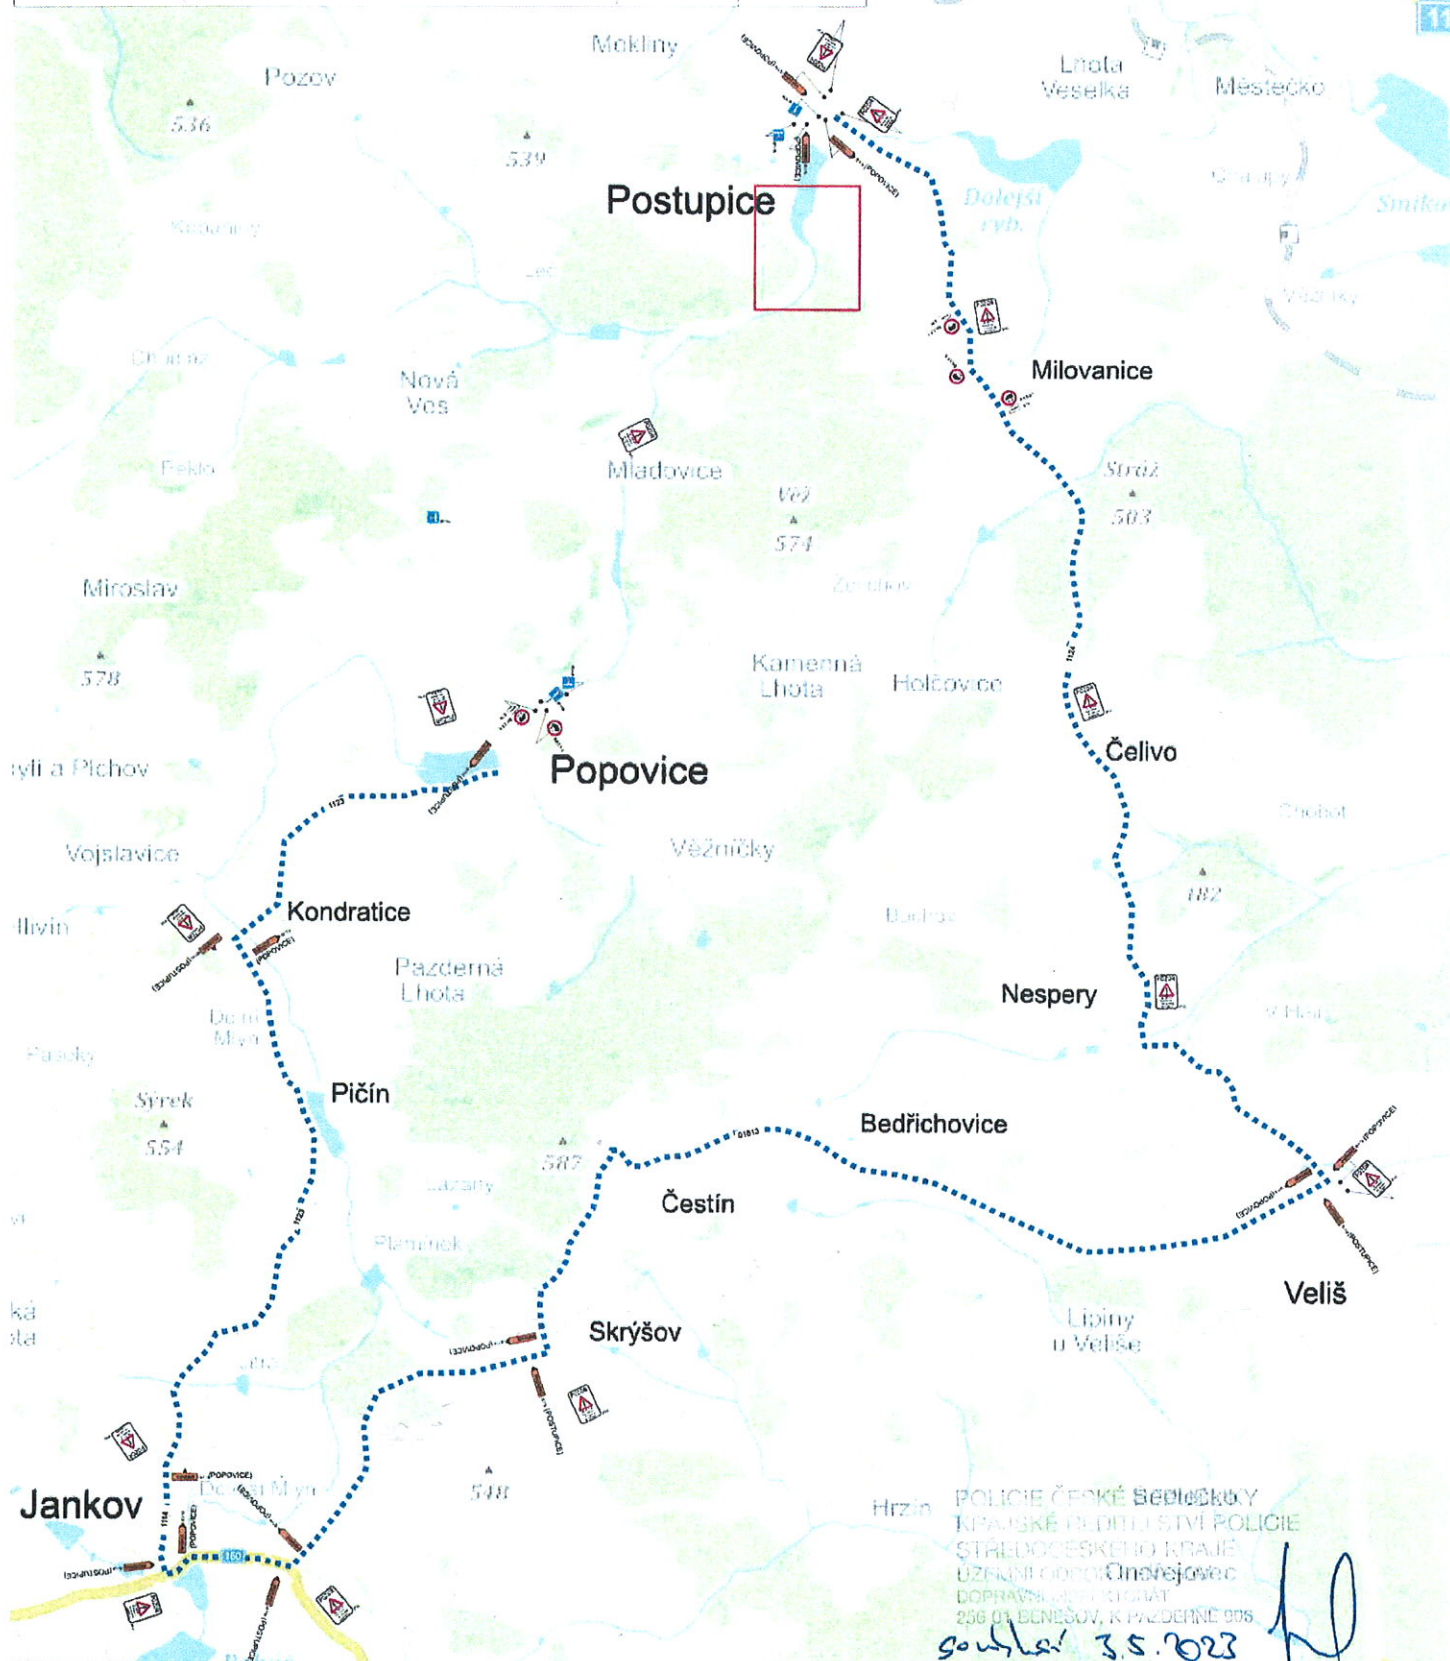

POZOR SIL. III/1123 POSTUPICE - MLADOVICE UZAVŘENA		POPOVICE IS11b		POSTUPICE IS11b		 B4(3,5 t)		 B4(3,5 t)	
 IP22		 IP10b		 IP10a		 IP10b		 E7b	