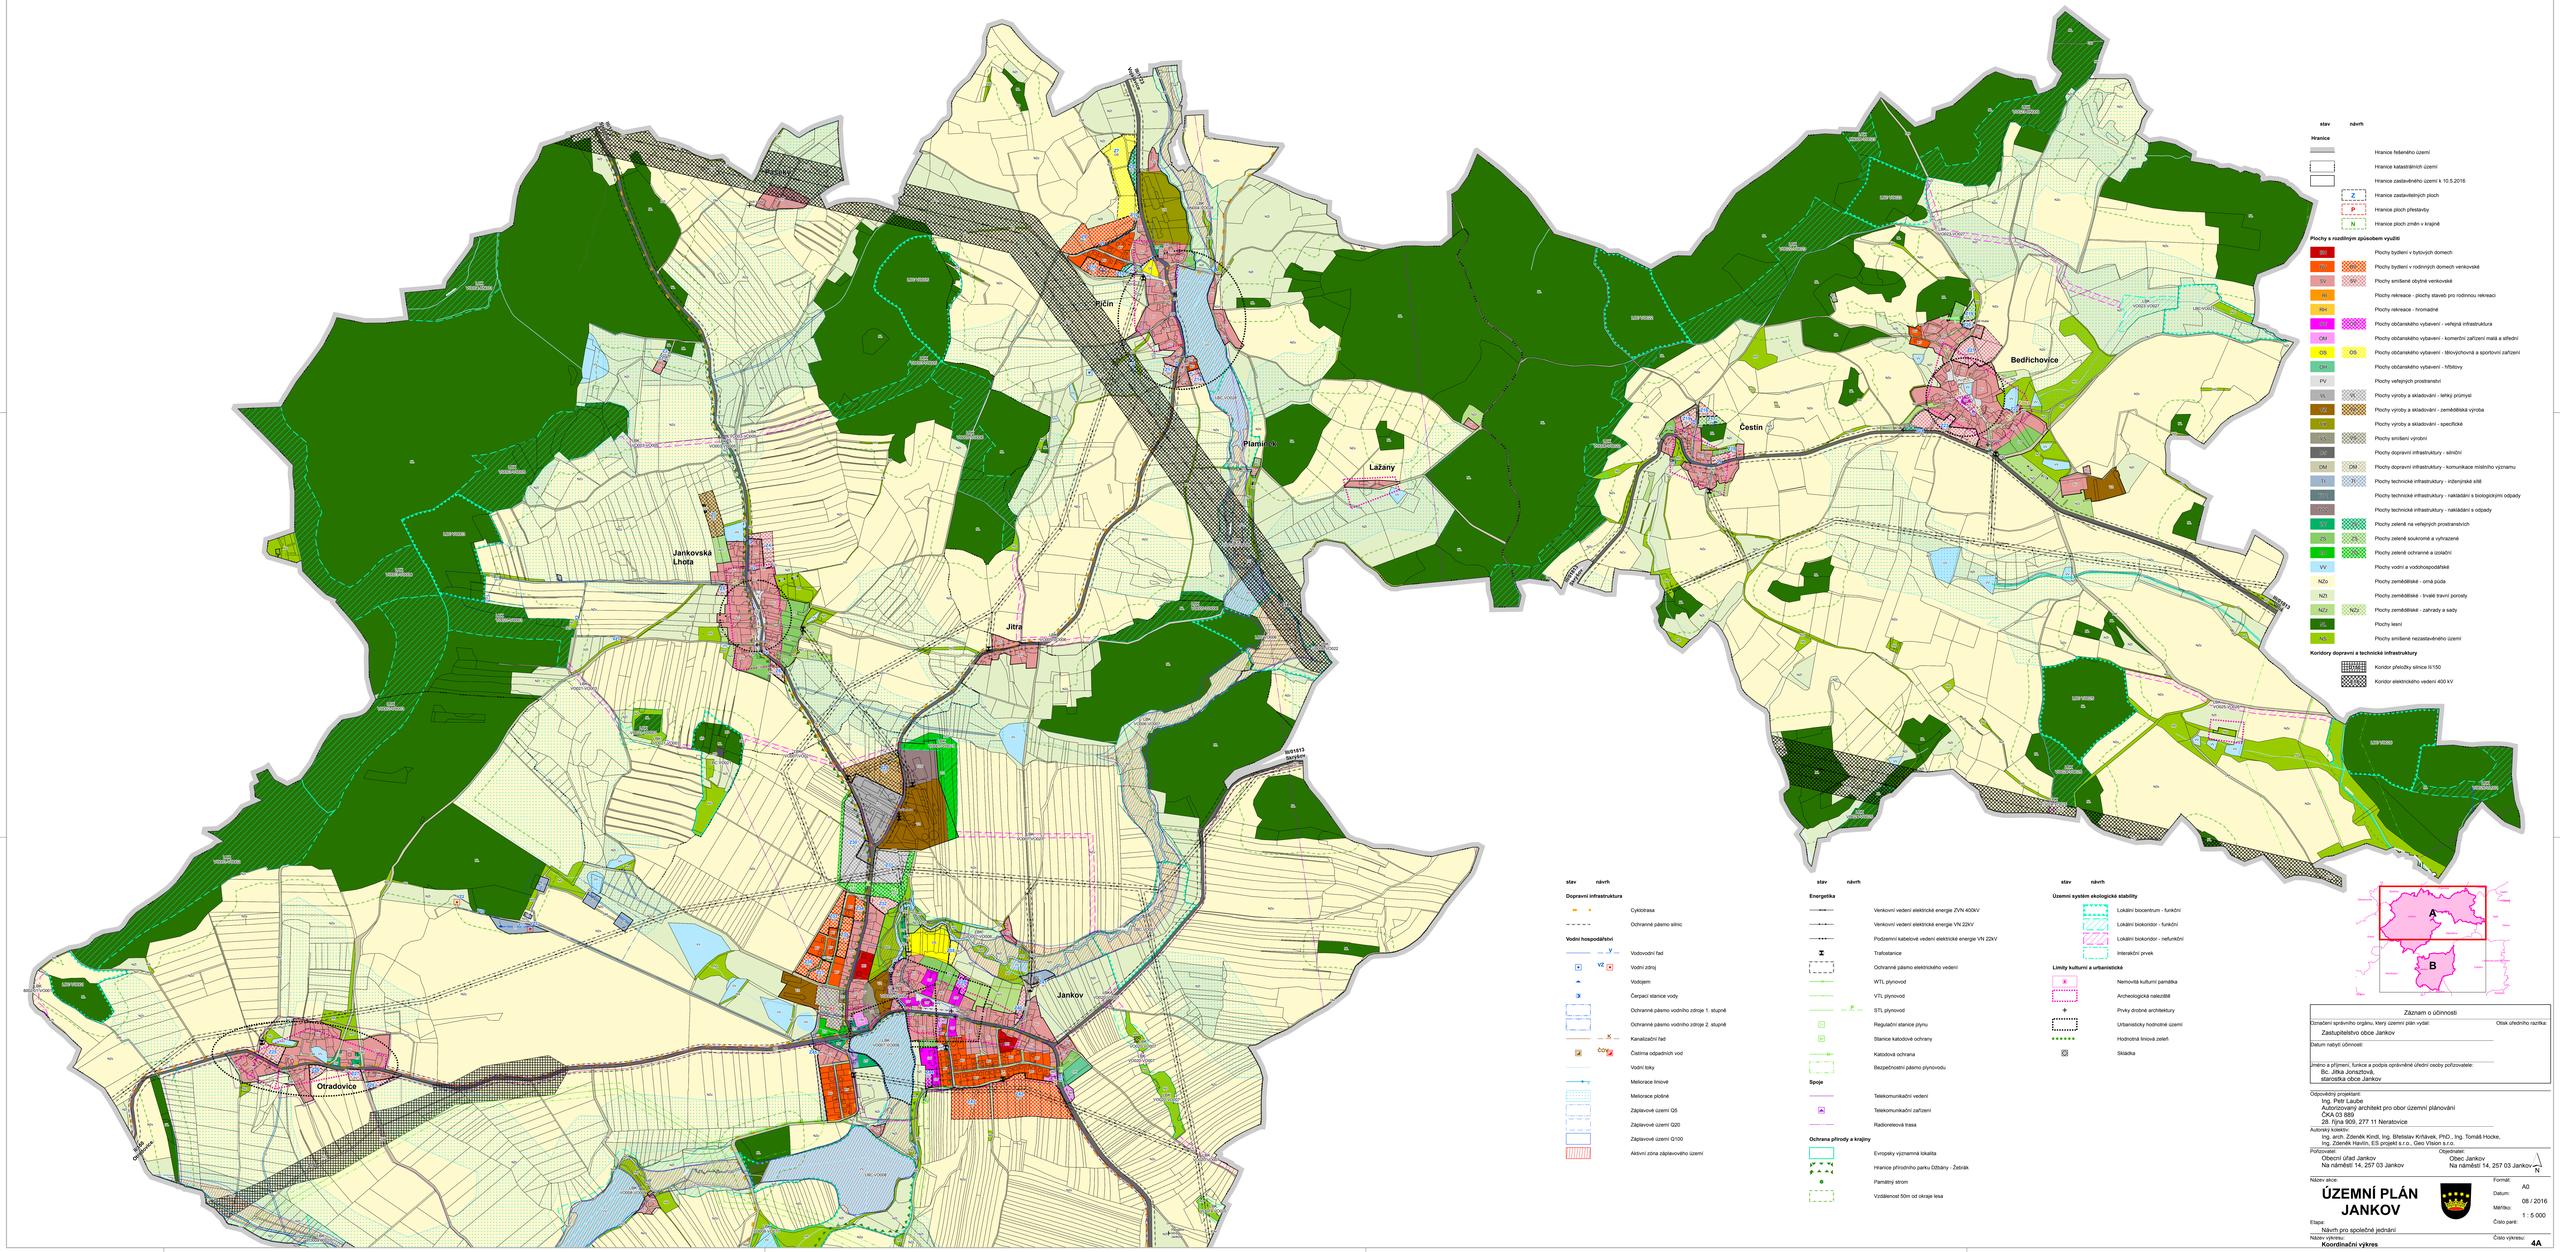

stav	návrh	
Hranice		
		Hranice řešeného území
		Hranice katastrálních území
		Hranice zastavěného území k 10.5.2016
	Z	Hranice zastavitelných ploch
	P	Hranice ploch přestavby
	N	Hranice ploch změn v krajině
Plochy s rozdílným způsobem využití		
BH		Plochy bydlení v bytových domech
BI	BR	Plochy bydlení v rodinných domech venkovské
SV	SV	Plochy smíšené obytné venkovské
RI		Plochy rekreace - plochy staveb pro rodinnou rekreaci
RH		Plochy rekreace - hromadné
OV		Plochy občanského vybavení - veřejná infrastruktura
OM		Plochy občanského vybavení - komerční zařízení malá a střední
OS	OS	Plochy občanského vybavení - tělovýchovná a sportovní zařízení
OH		Plochy občanského vybavení - hřbitovy
PV		Plochy veřejných prostranství
VL	VL	Plochy výroby a skladování - lehký průmysl
VZ		Plochy výroby a skladování - zemědělská výroba
VS		Plochy výroby a skladování - specifické
VO		Plochy smíšené výrobní
DP		Plochy dopravní infrastruktury - silniční
DM	DM	Plochy dopravní infrastruktury - komunikace místního významu
TI	TI	Plochy technické infrastruktury - inženýrské sítě
TO		Plochy technické infrastruktury - nakládání s biologickými odpady
TOO		Plochy technické infrastruktury - nakládání s odpady
ZV		Plochy zeleně na veřejných prostranstvích
ZS	ZS	Plochy zeleně soukromé a vyhrazené
ZO		Plochy zeleně ochranné a izolační
VV		Plochy vodní a vodohospodářské
NZo		Plochy zemědělské - orná půda
NZt		Plochy zemědělské - trvalé travní porosty
NZz	NZz	Plochy zemědělské - zahrady a sady
NL		Plochy lesní
NZs		Plochy smíšené nezastavěného území
Koridory dopravní a technické infrastruktury		
		Koridor přeložky silnice II/150
		Koridor elektrického vedení 400 kV

stav	návrh	
Dopravní infrastruktura		
		Cyklotrasa
		Ochranné pásmo silnic
Vodní hospodářství		
	V	Vodovodní řad
	VZ	Vodní zdroj
		Vodojem
		Čerpací stanice vody
		Ochranné pásmo vodního zdroje 1. stupně
		Ochranné pásmo vodního zdroje 2. stupně
	K	Kanalizační řad
	ČOV	Čistírna odpadních vod
		Vodní toky
		Meliorace hlinové
		Meliorace plošné
		Záplavové území Q5
		Záplavové území Q20
		Záplavové území Q100
		Aktivní zóna záplavového území

stav	návrh	
Energetika		
		Venkovní vedení elektrické energie ZVN 400kV
		Venkovní vedení elektrické energie VN 22kV
		Podzemní kabelové vedení elektrické energie VN 22kV
		Trafostanice
		Ochranné pásmo elektrického vedení
		WTL plynovod
		VTL plynovod
		STL plynovod
		Regulační stanice plynu
		Stanice katodové ochrany
		Katodová ochrana
		Bezpečnostní pásmo plynovodu
Spoje		
		Telekomunikační vedení
		Telekomunikační zařízení
		Radioreléová trasa
Ochrana přírody a krajiny		
		Evropsky významná lokalita
		Hranice přírodního parku Džbány - Žebrák
		Památný strom
		Vzdálenost 50m od okraje lesa

stav	návrh	
Územní systém ekologické stability		
		Lokální biocentrum - funkční
		Lokální biokoridor - funkční
		Lokální biokoridor - nefunkční
		Interakční prvek
Limity kulturní a urbanistické		
		Nemovitá kulturní památka
		Archeologická naleziště
		Prvky drobné architektury
		Urbanisticky hodnotné území
		Hodnotná liniová zeleň
		Skládka

Záznam o účinnosti	
Označení správního orgánu, který územní plán vydal:	Otisk úředního razítka
Zastupitelstvo obce Jankov	
Datum nabytí účinnosti:	
Jméno a příjmení, funkce a podpis oprávněné úřední osoby pořizovatele: Bc. Jitka Jonsztová, starostka obce Jankov	

Odpovědný projektant:
Ing. Petr Laube
Autorizovaný architekt pro obor územní plánování
ČKA 03 689
28. října 909, 277 11 Neratovice

Autorský kolektiv:
Ing. arch. Zdeněk Kindl, Ing. Břetislav Kiňávek, PhD., Ing. Tomáš Hocke,
Ing. Zdeněk Havlín, ES projekt s.r.o., Geo Vision s.r.o.

Pořizovatel:
Obecní úřad Jankov
Na náměstí 14, 257 03 Jankov

Objednatel:
Obec Jankov
Na náměstí 14, 257 03 Jankov

Název akce:
ÚZEMNÍ PLÁN JANKOV

Etapa:
Návrh pro společné jednání

Název výkresu:
Koordinační výkres

Formát:	A0
Datum:	08 / 2016
Měřítko:	1 : 5 000
Číslo paré:	
Číslo výkresu:	**4A**