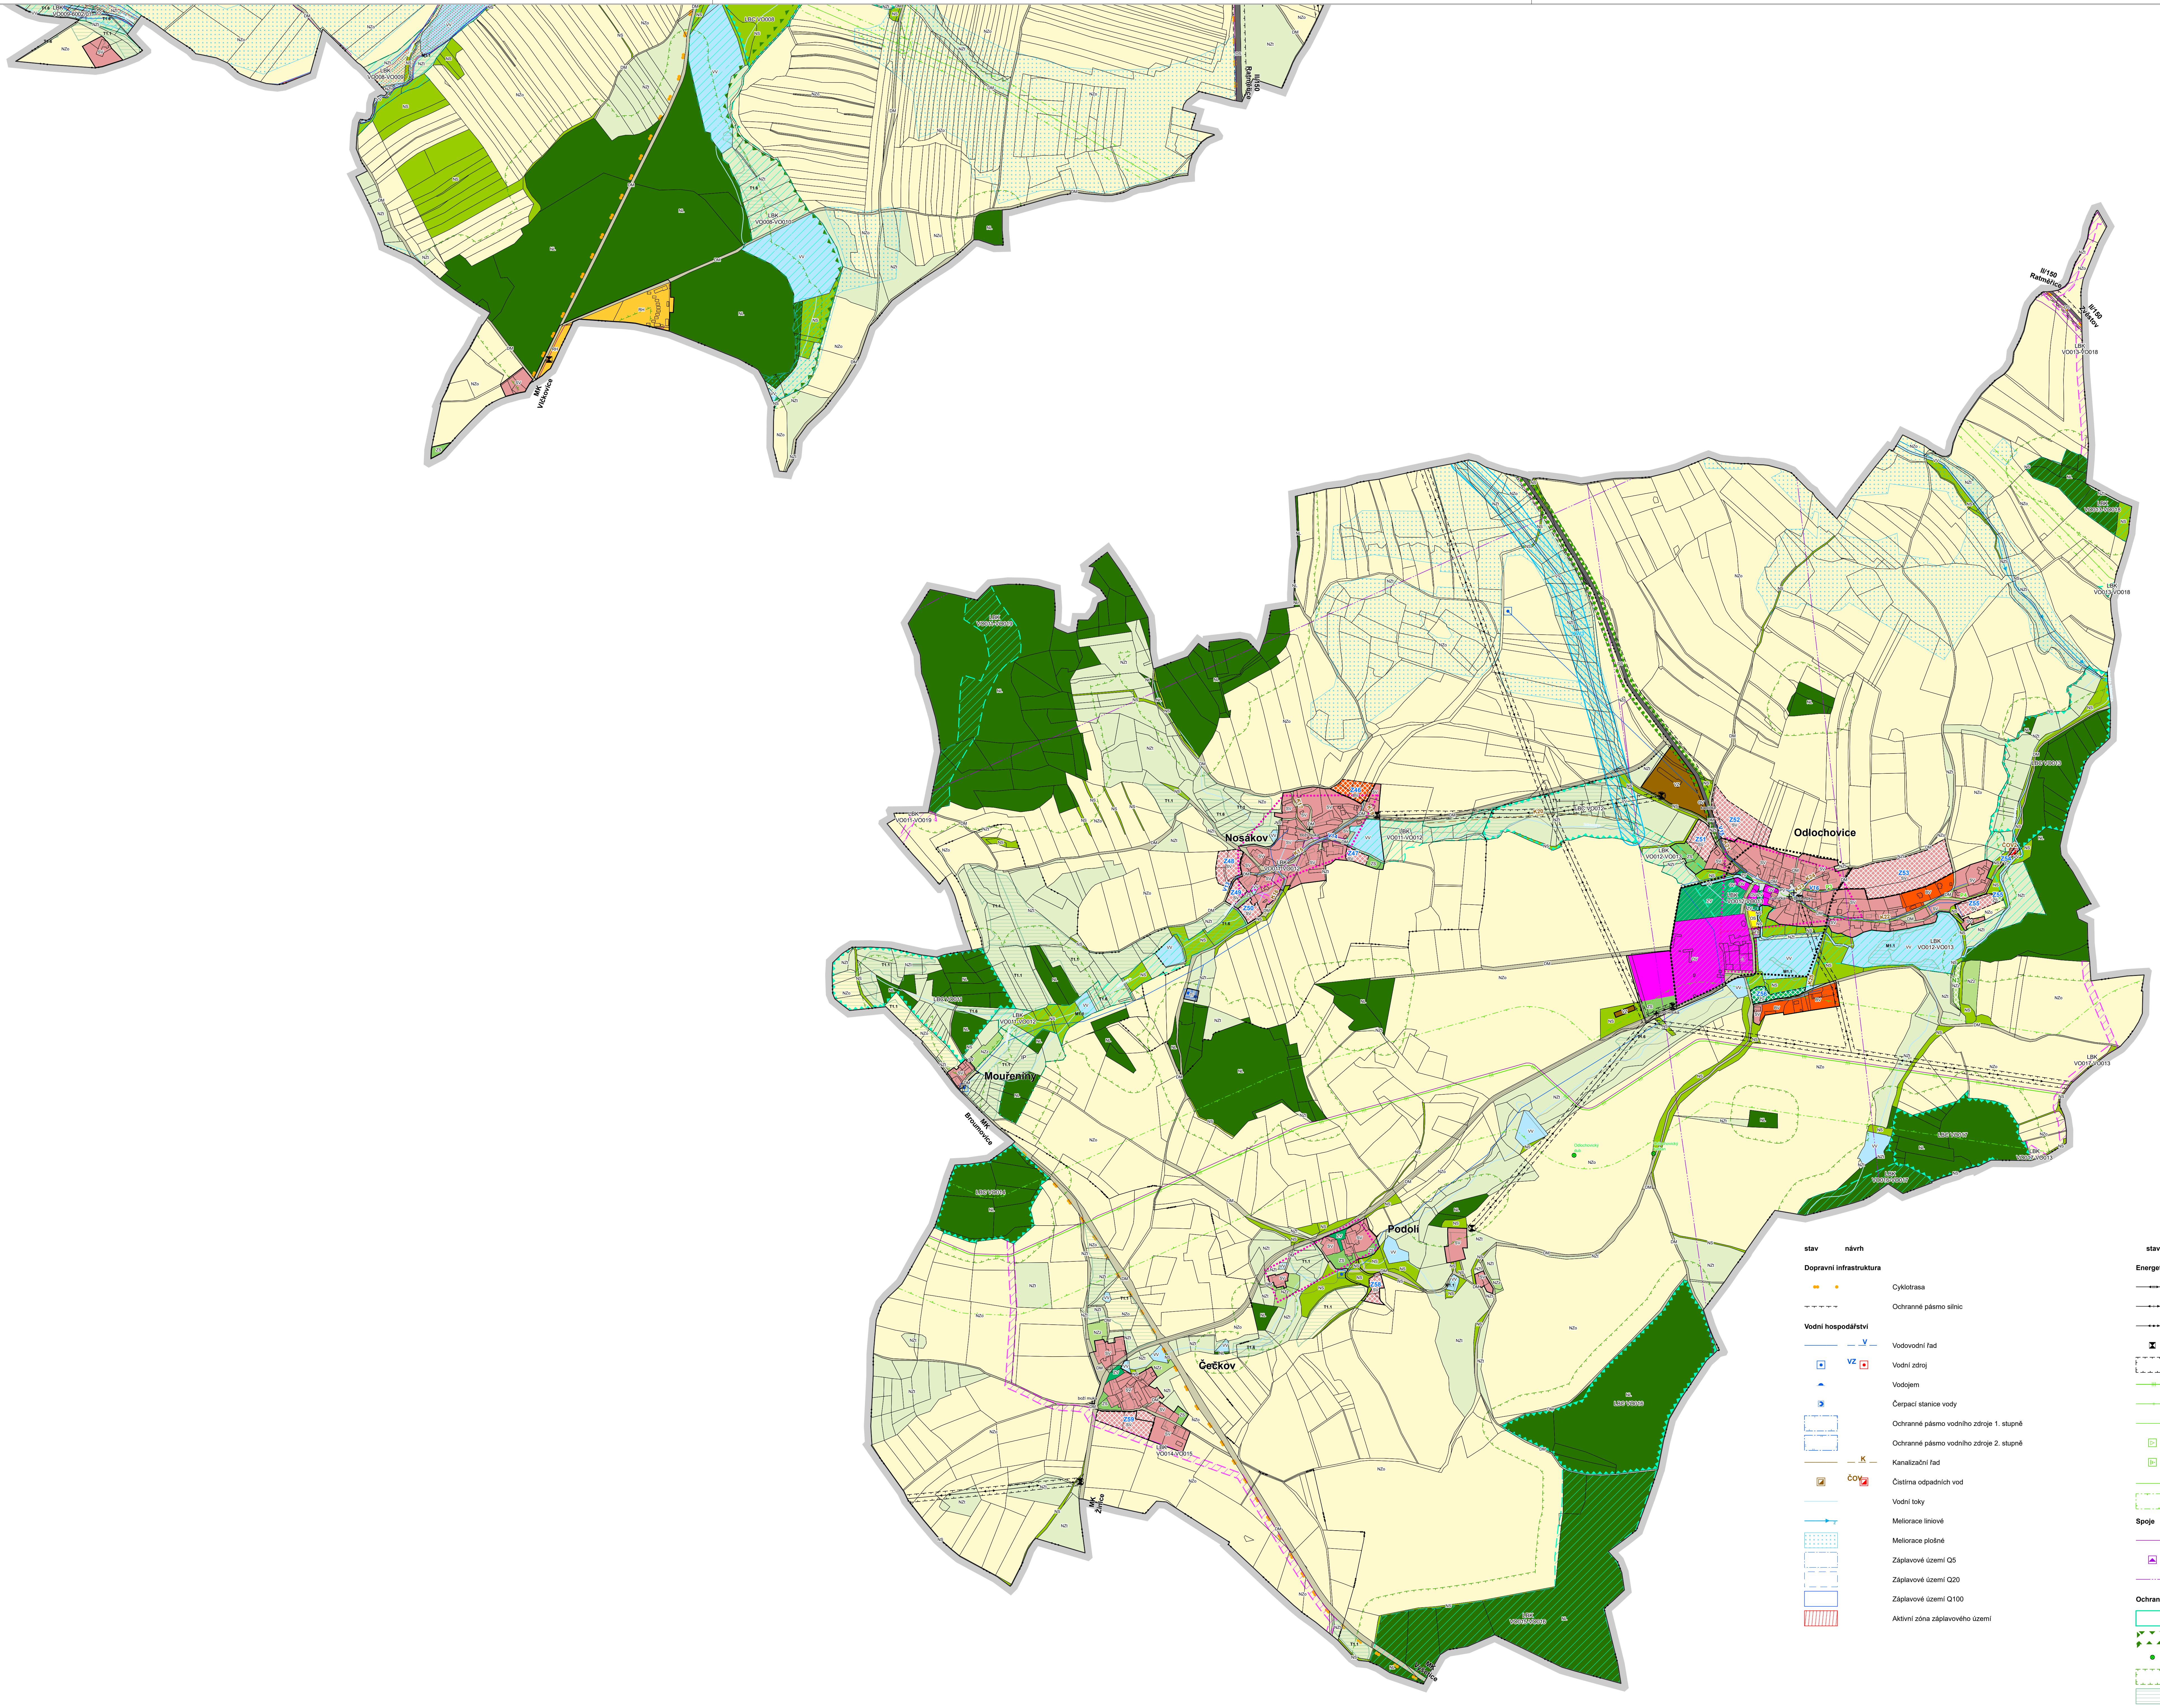
D150
Nosákov
Odlochovice
Mouřeniny
Podolí
Čečkov
II/150 Ratměřice
II/150 Zvěstov
MK Vlčkovice
MK Broumovice
MK Žinice
MK Vyšetice
LBC VO008
LBK VO008-VO009
LBK VO008-VO010
LBK VO009-6002/01
LBK VO011-VO019
LBK VO011-VO012
LBC VO011
LBC VO012
LBK VO012-VO013
LBC VO013
LBK VO013-VO018
LBC VO014
LBK VO014-VO015
LBK VO015-VO016
LBC VO016
LBC VO017
LBK VO016-VO017
LBK VO017-VO013
Odlochovický dub
Z46
Z47
Z48
Z49
Z50
Z51
Z52
Z53
Z54
Z55
Z56
Z58
Z59
ČOV2
K20
K22
K24
K25
V14
V16
P3
P4
M1.1
T1.1
T1.6

stav	návrh	
Hranice		
		Hranice řešeného území
		Hranice katastrálních území
		Hranice zastavěného území k 24.7.2022
	Z	Hranice zastavitelných ploch
	P	Hranice ploch přestavby
	N	Hranice ploch změn v krajině
Plochy s rozdílným způsobem využití		
BH		Plochy bydlení v bytových domech
BV	BV	Plochy bydlení v rodinných domech venkovské
SV	SV	Plochy smíšené obytné venkovské
RI		Plochy rekreace - plochy staveb pro rodinnou rekreaci
RH		Plochy rekreace - hromadné
OV	OV	Plochy občanského vybavení - veřejná infrastruktura
OM		Plochy občanského vybavení - komerční zařízení malá a střední
OS	OS	Plochy občanského vybavení - tělovýchovná a sportovní zařízení
OH		Plochy občanského vybavení - hřbitovy
PV		Plochy veřejných prostranství
VL	VL	Plochy výroby a skladování - lehký průmysl
VZ	VZ	Plochy výroby a skladování - zemědělská výroba
VX		Plochy výroby a skladování - specifické
VS	VS	Plochy smíšení výrobní
DS		Plochy dopravní infrastruktury - silniční
DM	DM	Plochy dopravní infrastruktury - komunikace místního významu
TI	TI	Plochy technické infrastruktury - inženýrské sítě
TO1		Plochy technické infrastruktury - nakládání s biologickými odpady
TO2		Plochy technické infrastruktury - nakládání s odpady
ZV	ZV	Plochy zeleně na veřejných prostranstvích
ZS	ZS	Plochy zeleně soukromé a vyhrazené
ZO	ZO	Plochy zeleně ochranné a izolační
VV		Plochy vodní a vodohospodářské
NZo		Plochy zemědělské - orná půda
NZt		Plochy zemědělské - trvalé travní porosty
NZz	NZz	Plochy zemědělské - zahrady a sady
NL		Plochy lesní
NS		Plochy smíšené nezastavěného území
Koridory dopravní a technické infrastruktury		
	D150	Koridor přeložky silnice II/150
	E18	Koridor elektrického vedení 400 kV
		Koridor revitalizace vodních toků

stav	návrh	
Dopravní infrastruktura		
●	●	Cyklotrasa
		Ochranné pásmo silnic
Vodní hospodářství		
	V	Vodovodní řad
	VZ	Vodní zdroj
		Vodojem
		Čerpací stanice vody
		Ochranné pásmo vodního zdroje 1. stupně
		Ochranné pásmo vodního zdroje 2. stupně
	K	Kanalizační řad
	ČOV	Čistírna odpadních vod
		Vodní toky
		Meliorace liniové
		Meliorace plošné
		Záplavové území Q5
		Záplavové území Q20
		Záplavové území Q100
		Aktivní zóna záplavového území

stav	návrh	
Energetika		
		Venkovní vedení elektrické energie ZVN 400kV
		Venkovní vedení elektrické energie VN 22kV
		Podzemní kabelové vedení elektrické energie VN 22kV
		Trafostanice
		Ochranné pásmo elektrického vedení
		WTL plynovod
		VTL plynovod
	P	STL plynovod
		Regulační stanice plynu
		Stanice katodové ochrany
		Katodová ochrana
		Bezpečnostní pásmo plynovodu
Spoje		
		Telekomunikační vedení
		Telekomunikační zařízení
		Radioreleová trasa
Ochrana přírody a krajiny		
		Evropsky významná lokalita
		Hranice přírodního parku Džbány - Žebrák
●		Památný strom
		Vzdálenost 50m od okraje lesa
		Oblasti hodnotných přírodních stanovišť
		mokřady a pobřežní vegetace - M1.1 sekundární trávníky - T1.1, T1.6, T1.9 vodní toky a nádrže - V1F

stav	návrh	
Územní systém ekologické stability		
		Lokální biocentrum - funkční
		Lokální biokoridor - funkční
		Lokální biokoridor - nefunkční
		Interakční prvek
Limity kulturní a urbanistické		
		Nemovitá kulturní památka
		Archeologická naleziště
+		Prvky drobné architektury
		Urbanisticky hodnotné území
••••••		Hodnotná liniová zeleň
		Skládka

Celé správní území je zájmovým územím Ministerstva obrany z hlediska povolování vyjmenovaných druhů staveb

N


A
B
Bystřice
Popovice
Postupice
Vlašim
Hradiště
Olbramovice
Jankov
Veliš
Ostrov
Ratměřice
Votice
Zvěstov
Louňovice pod Blaníkem
Neustupov
Smilkov
Kamberk

MINISTERSTVO PRO MÍSTNÍ ROZVOJ ČR

Územní plán Jankov byl spolufinancován z prostředků Ministerstva pro místní rozvoj

Záznam o účinnosti

Označení správního orgánu, který poslední změnu územního plánu vydal: Zastupitelstvo obce Jankov

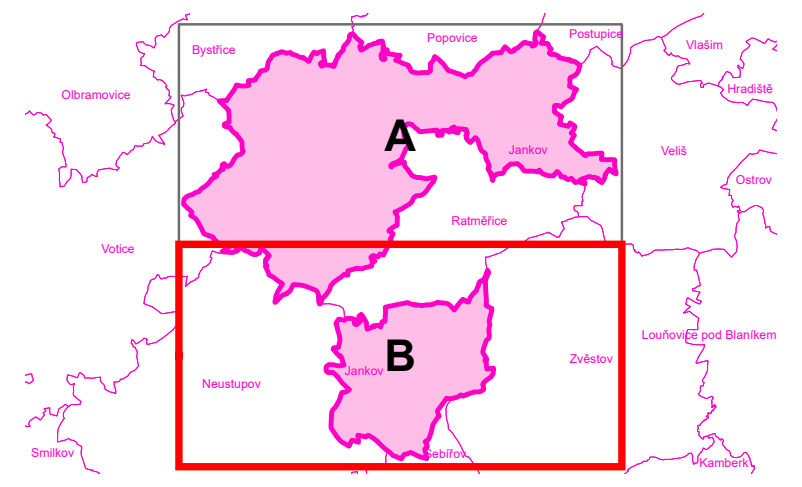Otisk úředního razítka: OBECNÍ ÚŘAD -2- JANKOV

Datum nabytí účinnosti poslední změny: 16.2.2023

Pořadové číslo poslední změny: 1

Jméno a příjmení, funkce a podpis oprávněné úřední osoby pořizovatele:
Bc. Jitka Jonsztová,
starostka obce Jankov
Jonsztová

Odpovědný projektant:
Ing. Petr Laube
Autorizovaný architekt pro obor územní plánování
ČKA 03 889
Vojtěšská 391, 277 11 Neratovice

Autorský kolektiv:
Ing. arch. Zdeněk Kindl, Ing. Břetislav Krňávek, PhD., Ing. Tomáš Hock
Ing. Zdeněk Havlín, ES projekt s.r.o., Geo VIsion s.r.o.

Pořizovatel:
Obecní úřad Jankov
Na náměstí 14, 257 03 Jankov

Objednatel:
Obec Jankov
Na náměstí 14, 257 03 Jankov

Název akce:

ÚZEMNÍ PLÁN JANKOV

Úplné znění po změně č.1

Formát: A0

Datum: 02 / 2023

Měřítko: 1 : 5 000

Číslo paré:

Název výkresu:

Koordinační výkres

Číslo výkresu: 4B