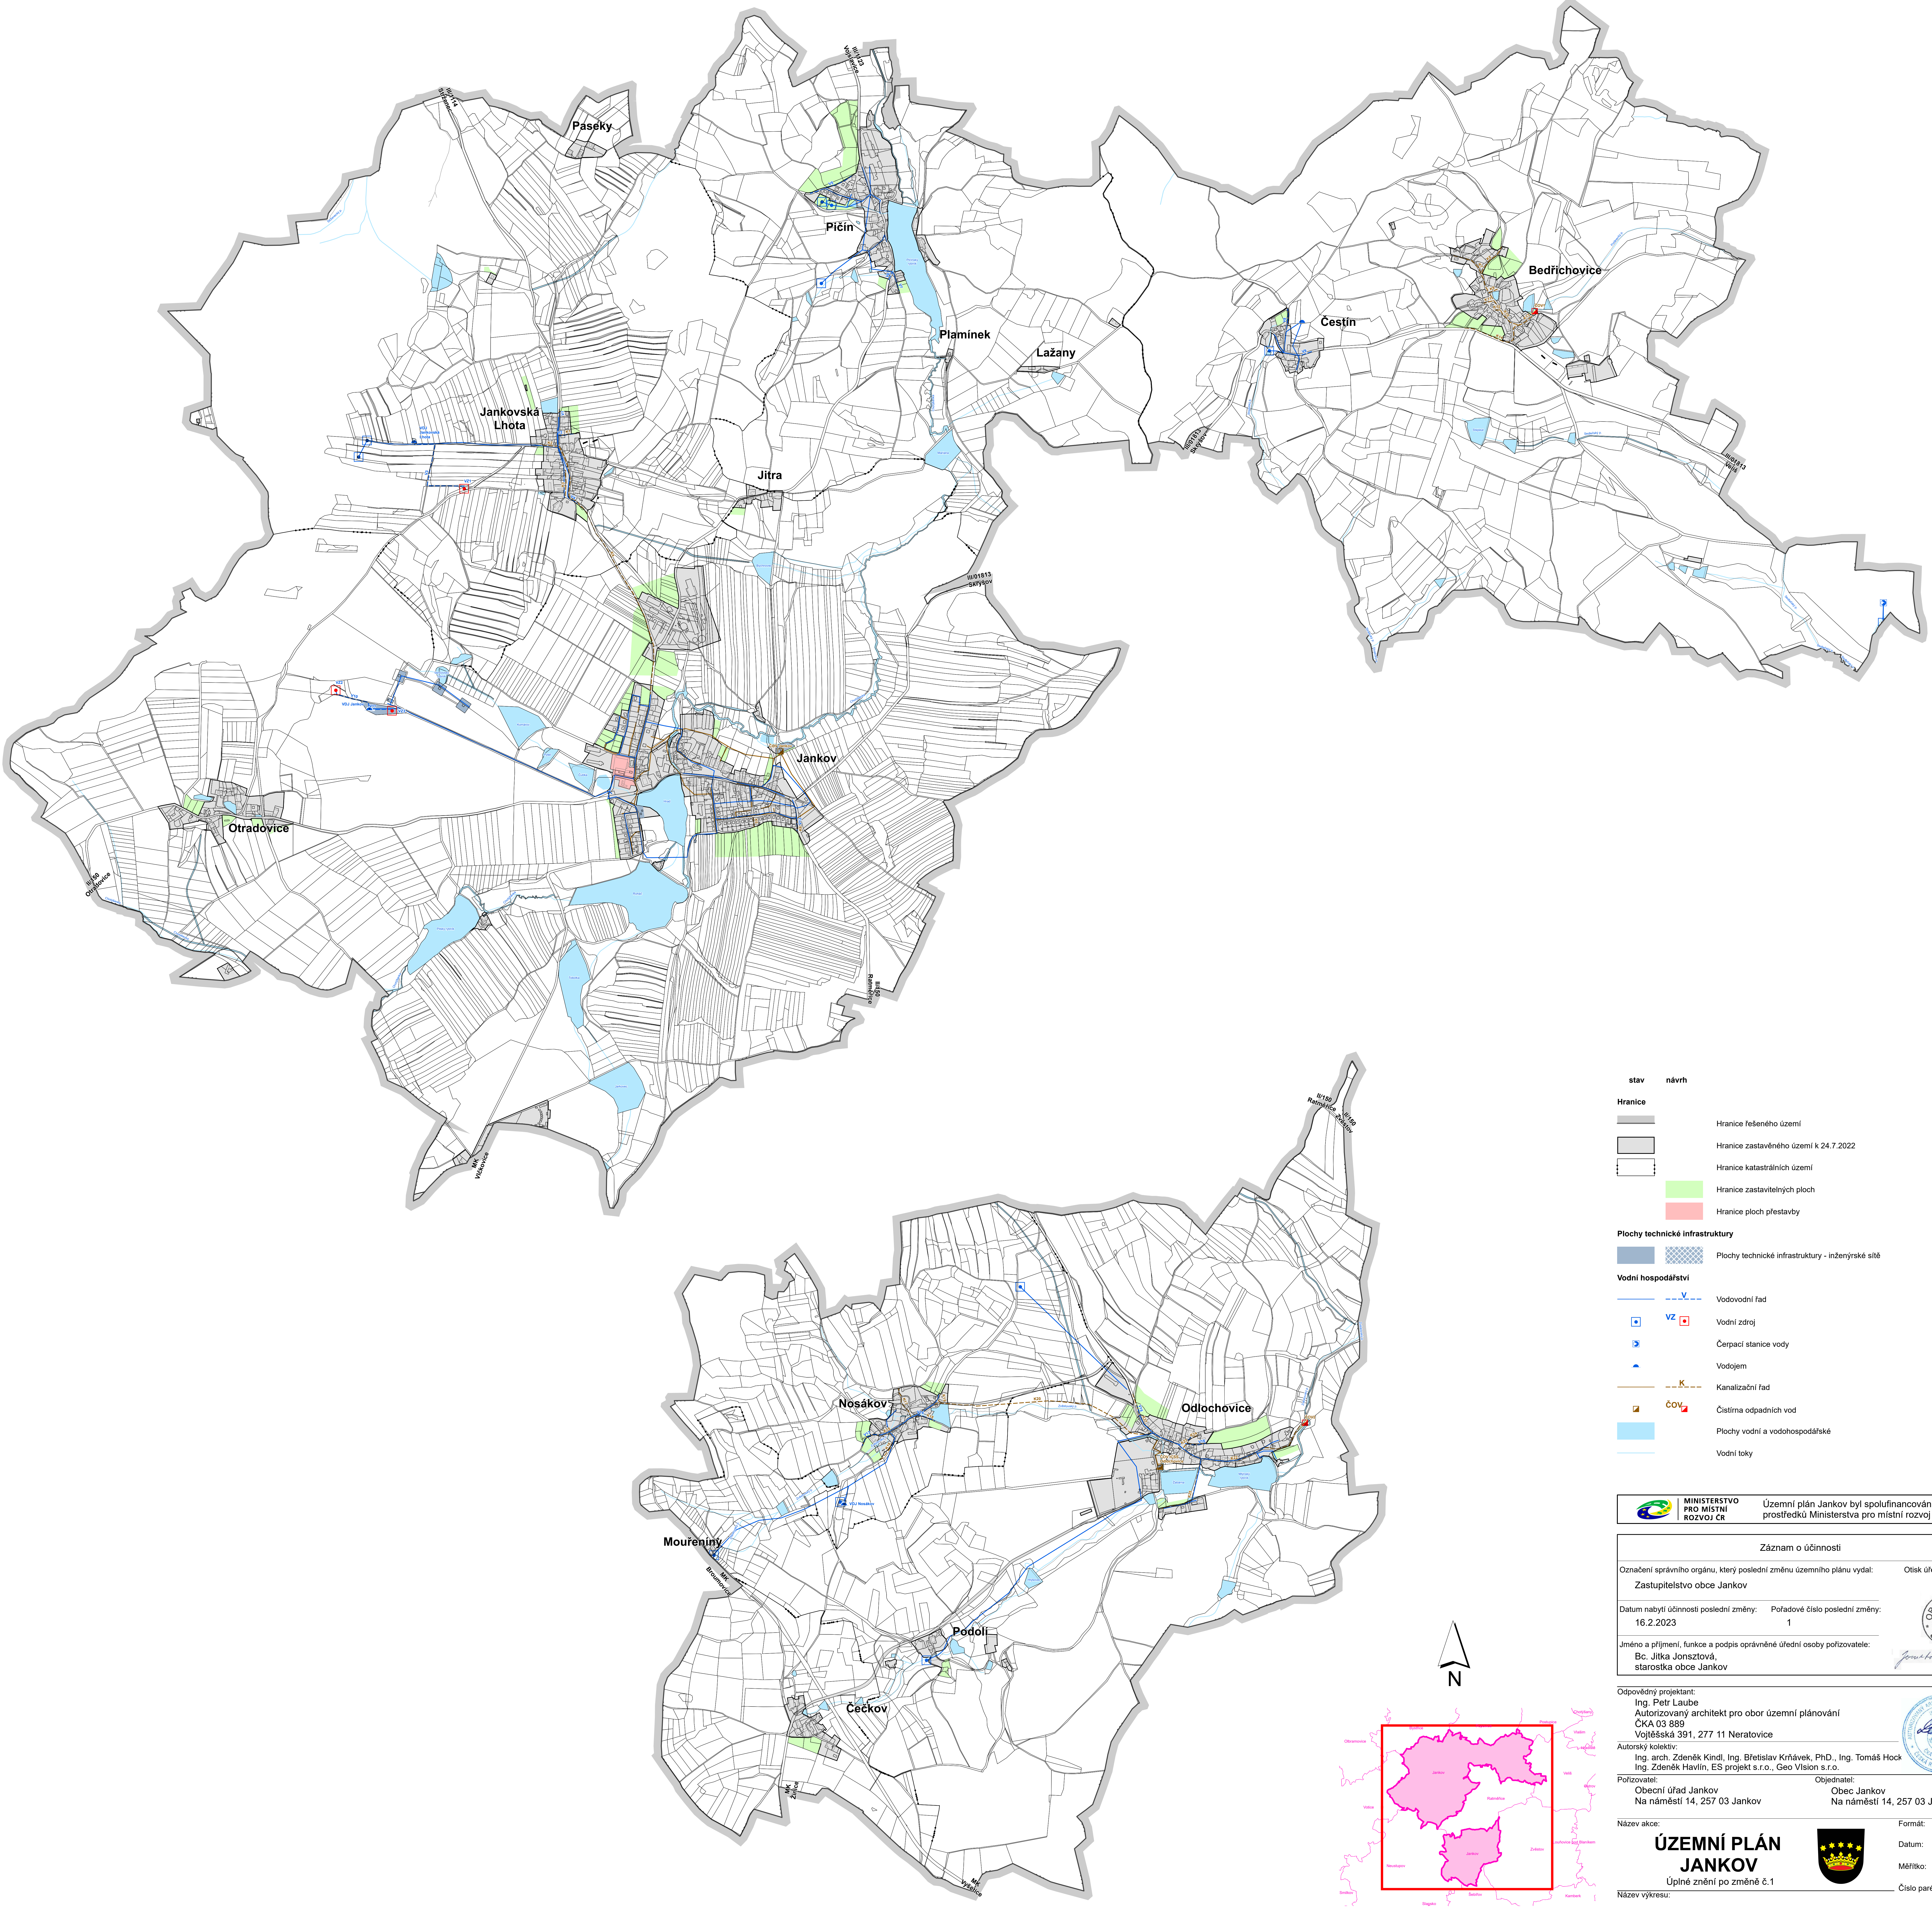
Paseky
III/1114 Strženec
III/1123 Vojslavice
Pičín
Pičínský rybník
Plamínek
Lažany
Čestín
Bedřichovice
ČOV1
Jankovská Lhota
VDJ Jankovská Lhota
VZ1
Jitra
III/01813 Skryšov
III/01813 Veliš
Stejskal
Sedlečský p.
Strženecký p.
Bychnovec
VZ2
V10
VDJ Jankov
V11
VZ3
Komárov
Pytel
Čubka
Hrad
ČOV Jankov
Jankov
Otradovice
II/150 Otradovice
Chotýšanka
Roháč
Písky rybník
Tobolka
Jarkovec
II/150 Ratměřice
MK Vlčkovice
II/150 Ratměřice
II/150 Zvěstov
Nosákov
VDJ Nosákov
Zvěstovský p.
K20
Odlochovice
ČOV ICSS Odlochovice
ČOV2
Žabárna
Mlýnský rybník
Mouřeniny
MK Broumovice
Hryšovec
Podolí
Čečkov
MK Žinice
MK Vyšetice
N
Bystrice
Postupice
Chotýšany
Vlašim
Hradiště
Olbramovice
Veliš
Ostrov
Votice
Ratměřice
Jankov
Zvěstov
Louňovice pod Blaníkem
Neustupov
Smilkov
Šebířov
Slapsko
Kamberk

stav	návrh	
Hranice		
▬		Hranice řešeného území
▭		Hranice zastavěného území k 24.7.2022
▭		Hranice katastrálních území
	🟩	Hranice zastavitelných ploch
	🟥	Hranice ploch přestavby
Plochy technické infrastruktury		
▬	▨	Plochy technické infrastruktury - inženýrské sítě
Vodní hospodářství		
—	‒ ‒ V ‒ ‒	Vodovodní řad
⊡	VZ ⊡	Vodní zdroj
◗		Čerpací stanice vody
◓		Vodojem
—	‒ ‒ K ‒ ‒	Kanalizační řad
◪	ČOV ◪	Čistírna odpadních vod
▬		Plochy vodní a vodohospodářské
—		Vodní toky

MINISTERSTVO PRO MÍSTNÍ ROZVOJ ČR

Územní plán Jankov byl spolufinancován z prostředků Ministerstva pro místní rozvoj

Záznam o účinnosti

Označení správního orgánu, který poslední změnu územního plánu vydal: Zastupitelstvo obce Jankov

Otisk úředního razítka:

Datum nabytí účinnosti poslední změny: 16.2.2023

Pořadové číslo poslední změny: 1

Jméno a příjmení, funkce a podpis oprávněné úřední osoby pořizovatele:
Bc. Jitka Jonsztová,
starostka obce Jankov

Odpovědný projektant:
Ing. Petr Laube
Autorizovaný architekt pro obor územní plánování
ČKA 03 889
Vojtěšská 391, 277 11 Neratovice

Autorský kolektiv:
Ing. arch. Zdeněk Kindl, Ing. Břetislav Krňávek, PhD., Ing. Tomáš Hock
Ing. Zdeněk Havlín, ES projekt s.r.o., Geo VIsion s.r.o.

Pořizovatel:
Obecní úřad Jankov
Na náměstí 14, 257 03 Jankov

Objednatel:
Obec Jankov
Na náměstí 14, 257 03 Jankov

Název akce:

ÚZEMNÍ PLÁN JANKOV

Úplné znění po změně č.1

Formát: A0

Datum: 02 / 2023

Měřítko: 1 : 10 000

Číslo paré:

Název výkresu:

Schéma vodního hospodářství

Číslo výkresu: S02