


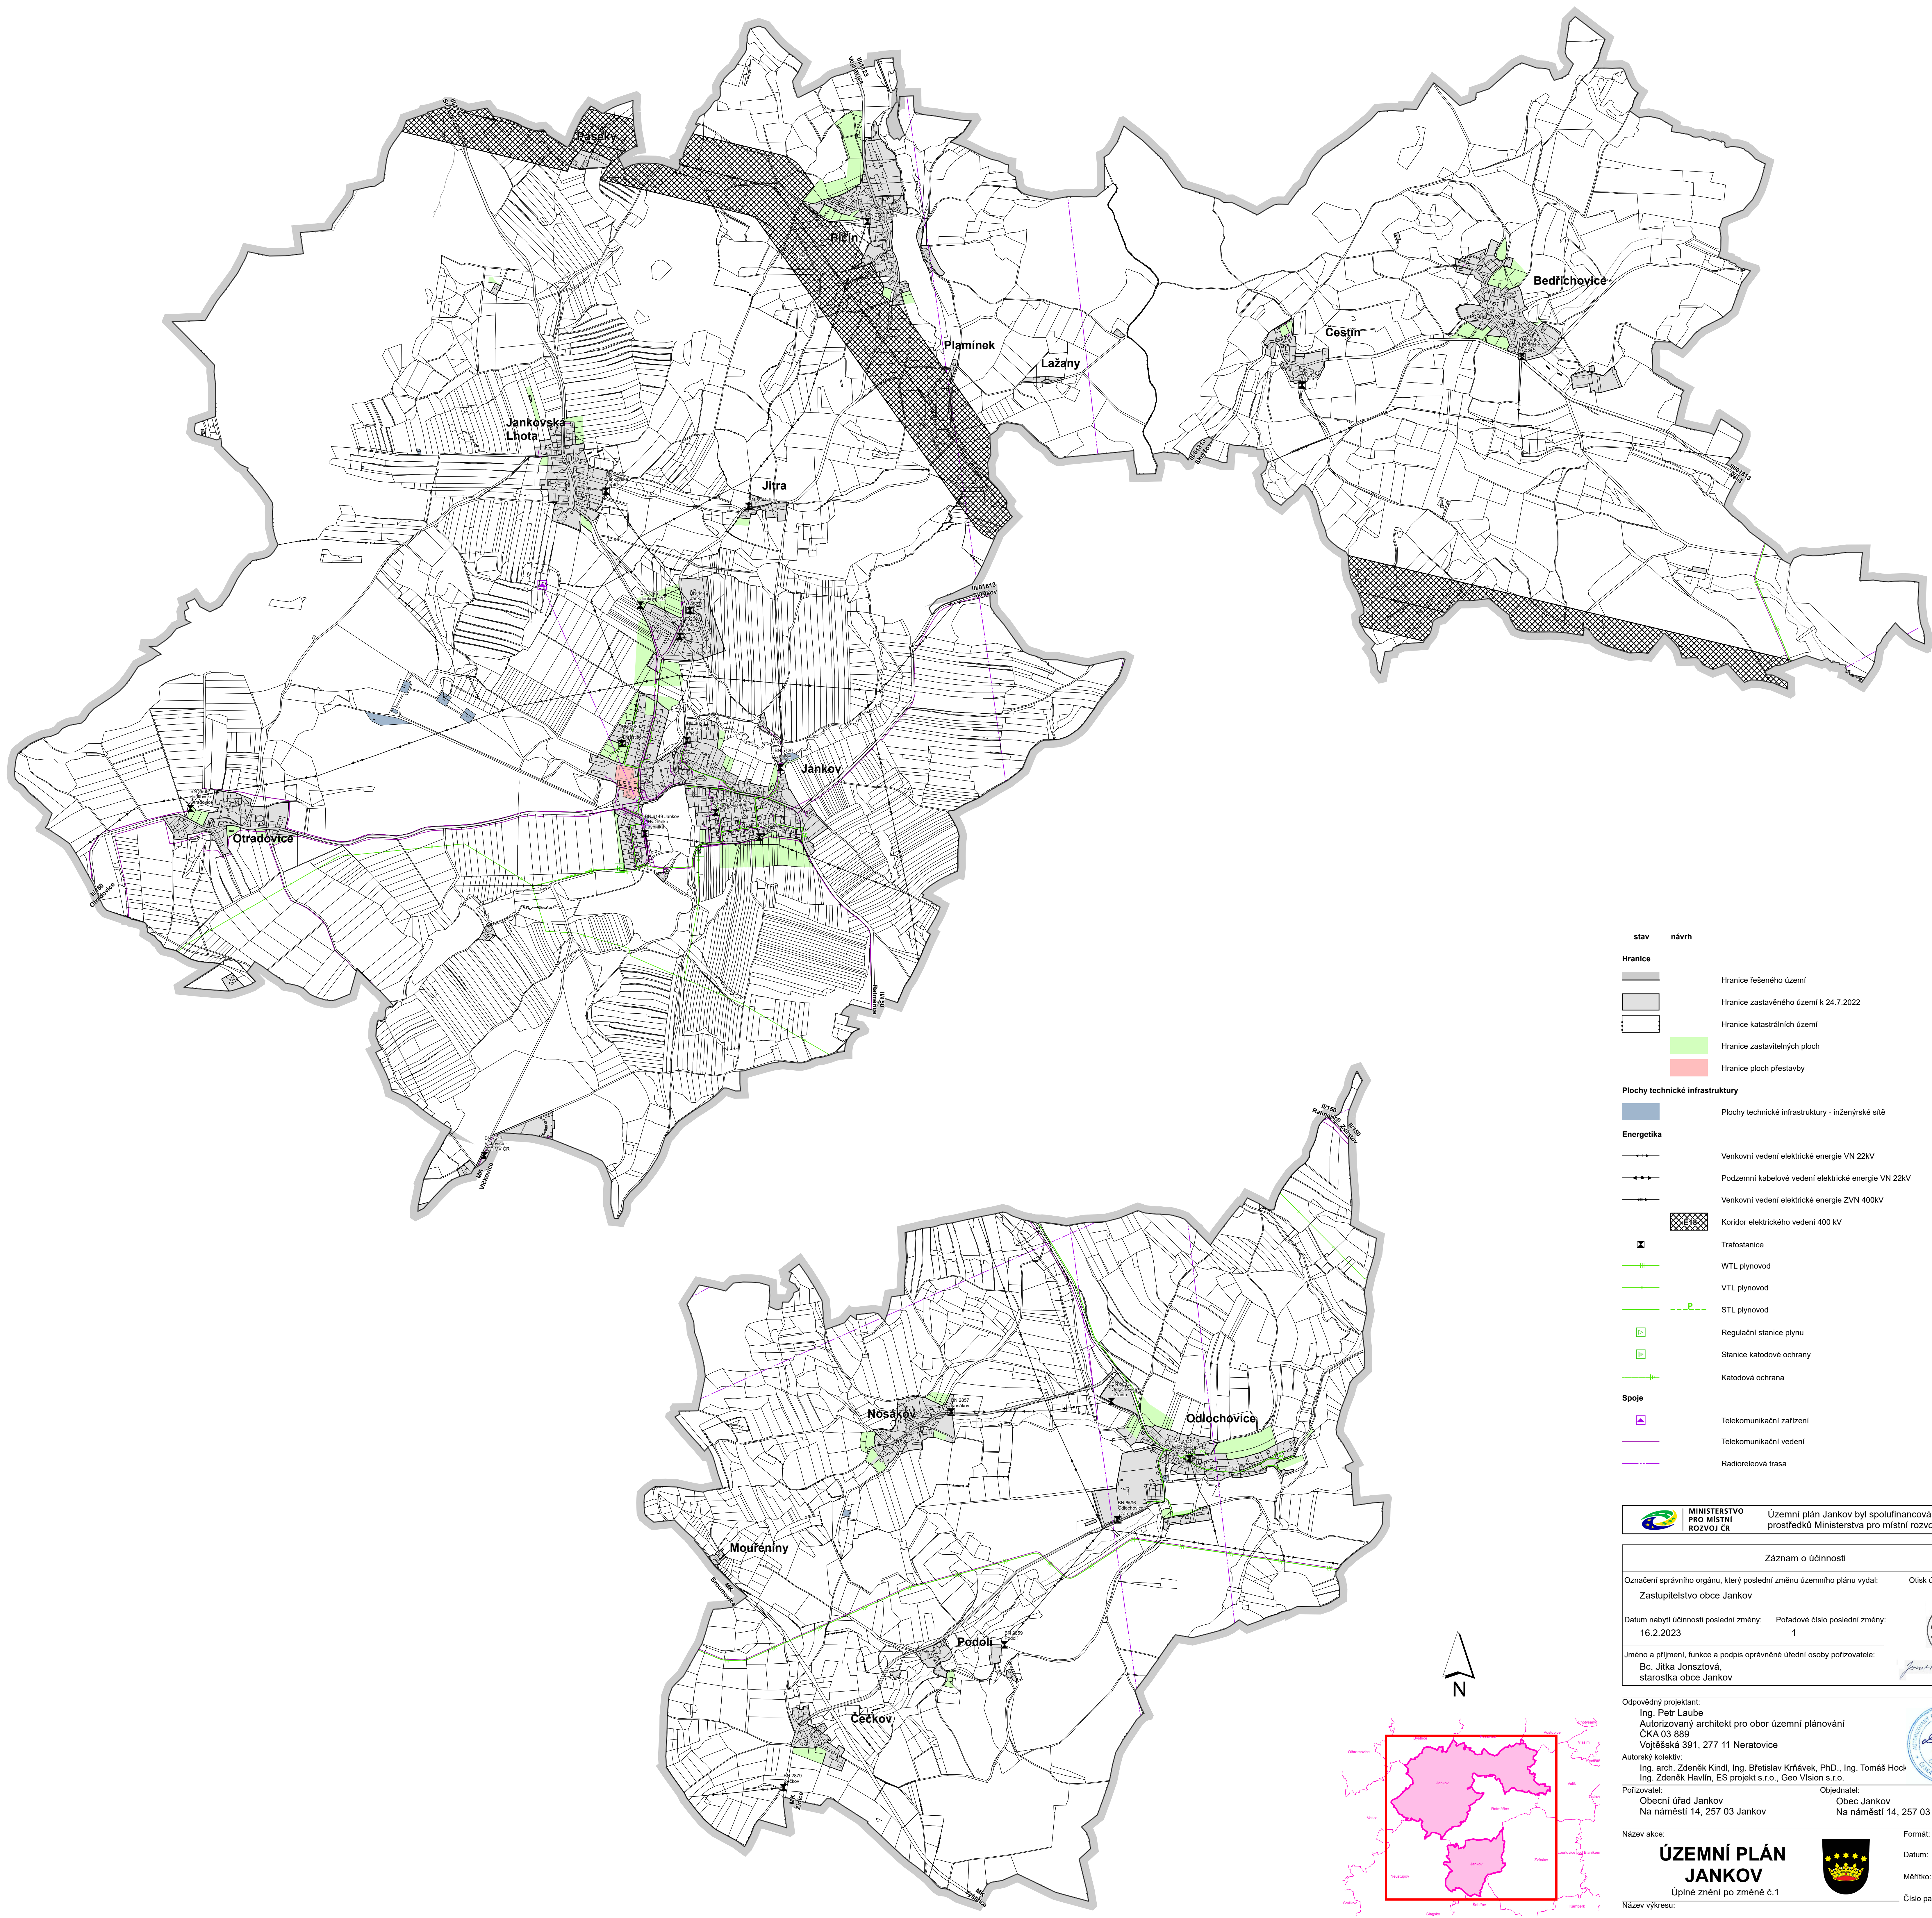

stav

návrh

Hranice

Hranice řešeného území

Hranice zastavěného území k 24.7.2022

Hranice katastrálních území

Hranice zastavěných ploch

Hranice ploch přestavby

Plochy technické infrastruktury

Plochy technické infrastruktury - inženýrské sítě

Energetika

Venkovní vedení elektrické energie VN 22kV

Podzemní kabelové vedení elektrické energie VN 22kV

Venkovní vedení elektrické energie ZVN 400kV

Koridor elektrického vedení 400 kV

Trafostanice

WTL plynovod

VTL plynovod

STL plynovod

Regulační stanice plynu

Stanice katodové ochrany

Katodová ochrana

Spoje

Telekomunikační zařízení

Telekomunikační vedení

Radioradiové trasy



MINISTERSTVO
PRO MÍSTNÍ
ROZVOJ ČR

Územní plán Jankov byl spolufinancován z
prostředků Ministerstva pro místní rozvoj

Záznam o účinnosti

Označení správního orgánu, který poslední změnu územního plánu vydal:

Zastupitelstvo obce Jankov

Otisk úředního razítka:



Datum nabytí účinnosti poslední změny:


16.2.2023

Pořadové číslo poslední změny:

1

Jméno a příjmení, funkce a podpis oprávněné úřední osoby pořízovatele:

Bc. Jitka Jonszlová,
starostka obce Jankov

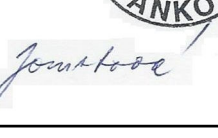

Odpovědný projektant:

Ing. Petr Laube
Autorizovaný architekt pro obor územní plánování
ČKA 03 889
Vojtěšská 391, 277 11 Neratovice

Autorský kolektiv:

Ing. arch. Zdeněk Kindl, Ing. Břetislav Krňávek, PhD., Ing. Tomáš Hock
Ing. Zdeněk Havlín, ES projekt s.r.o., Geo Vision s.r.o.

Pořizovatel:

Obecní úřad Jankov
Na náměstí 14, 257 03 Jankov

Objednatel:

Obec Jankov
Na náměstí 14, 257 03 Jankov

Název akce:

ÚZEMNÍ PLÁN
JANKOV

Úplné znění po změně č.1



Název výkresu:

Schéma energetiky a spojů

Formát:

A0

Datum:

02 / 2023

Měřítko:

1 : 10 000

Číslo paré:

Číslo výkresu:

503