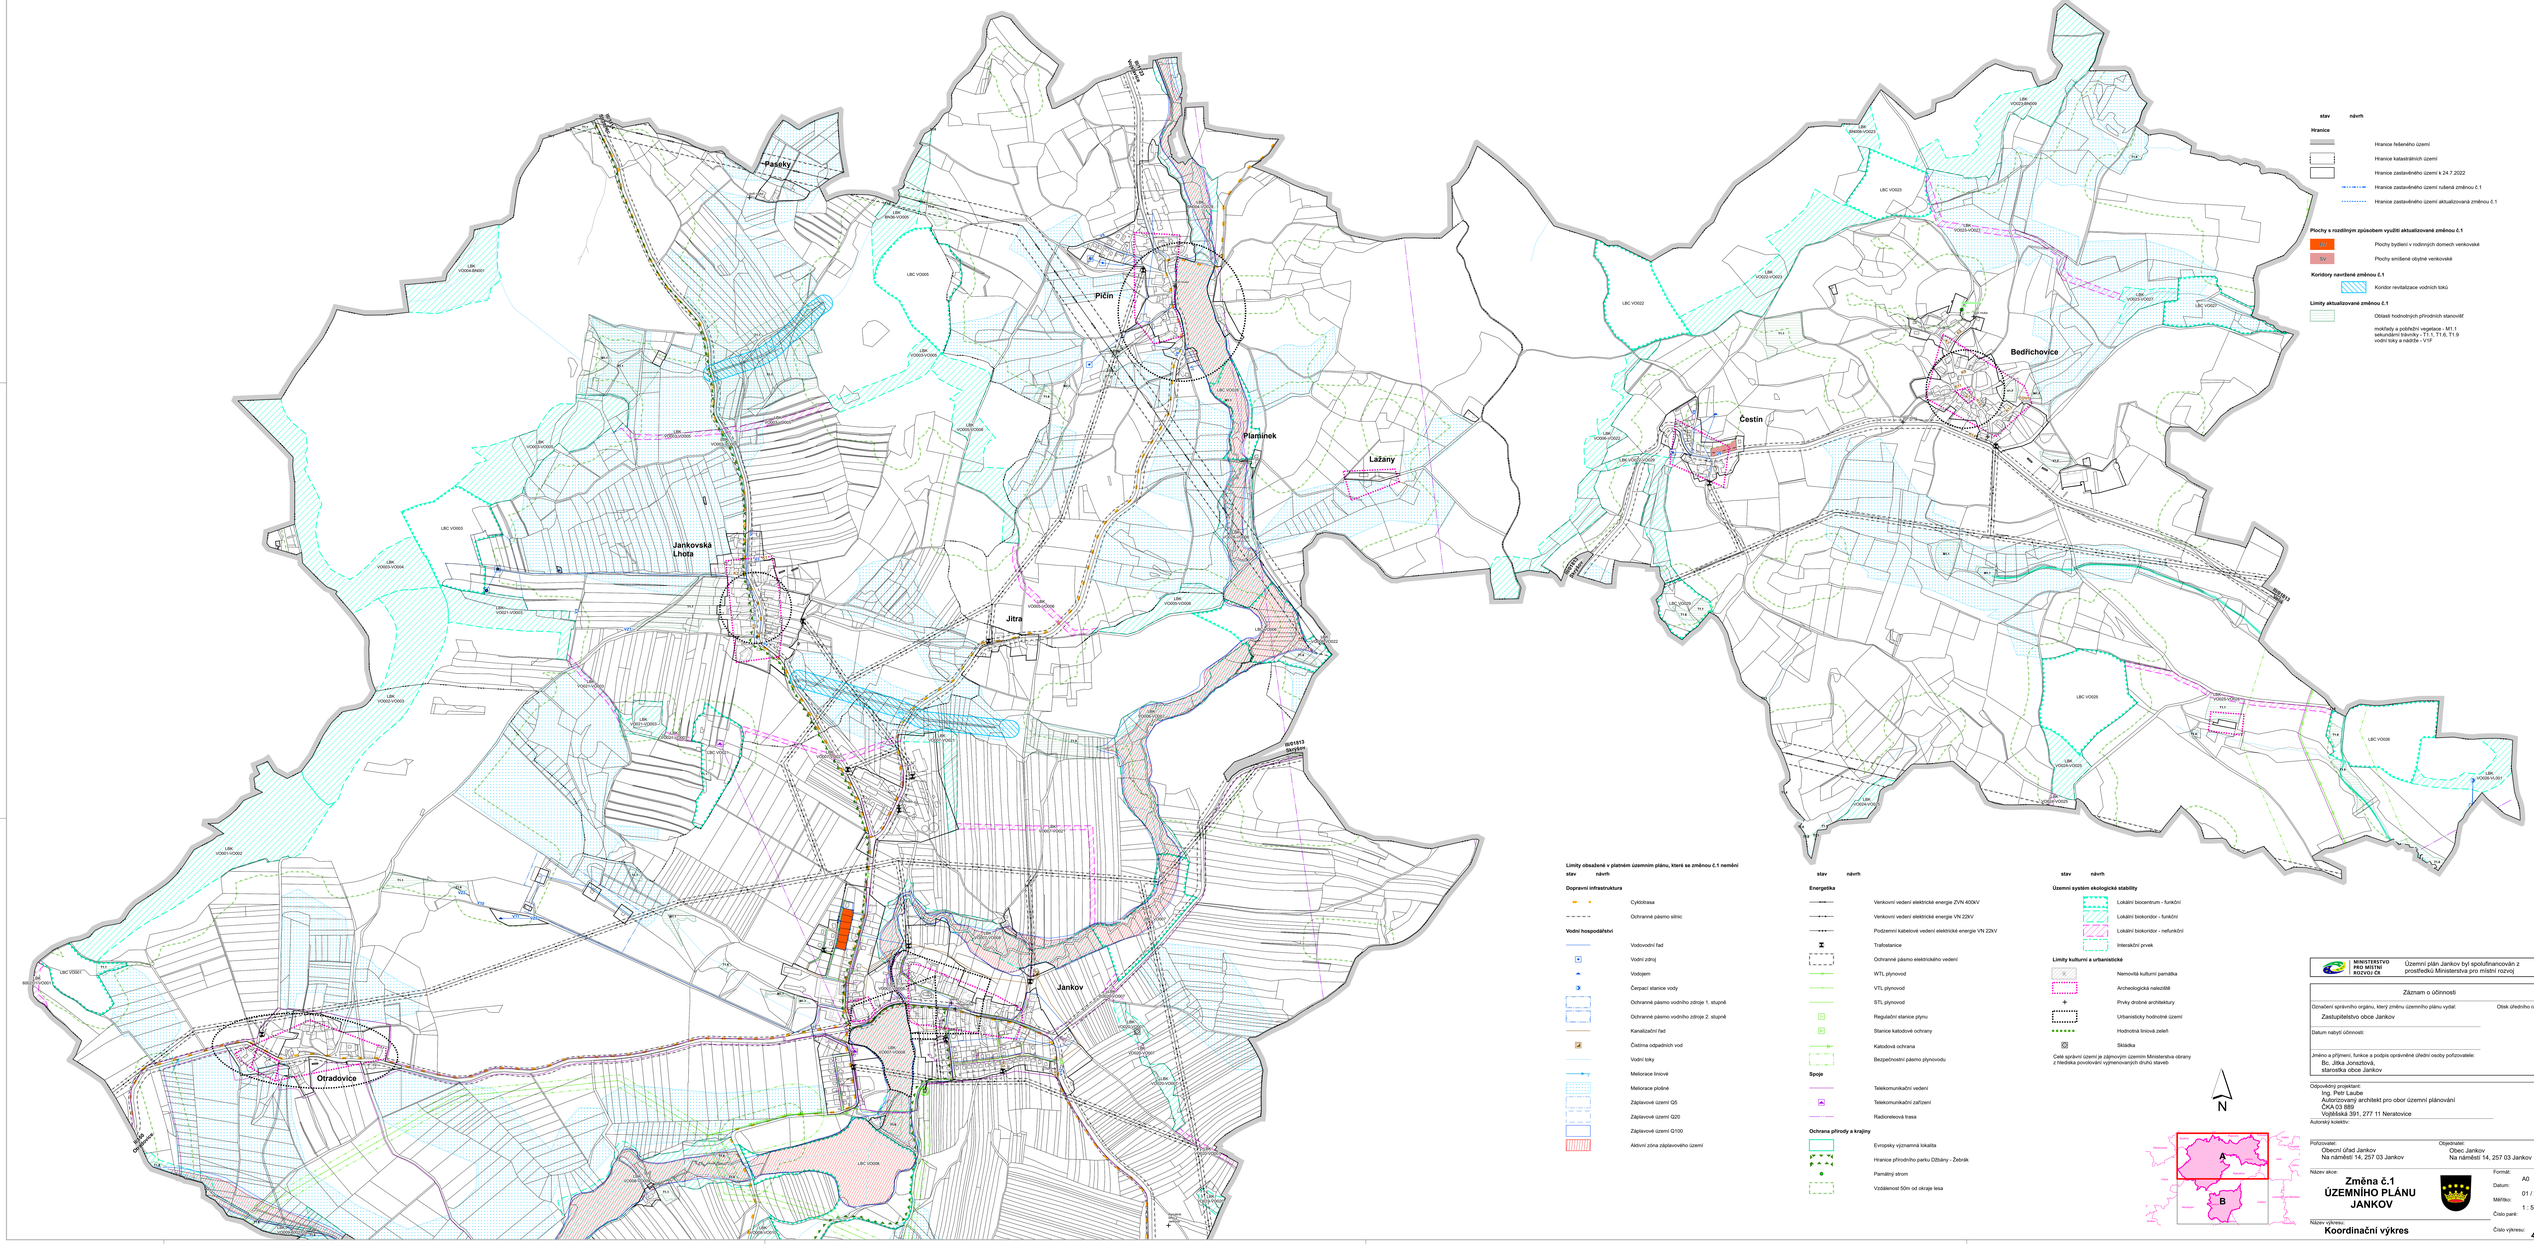

MINISTERSTVO PRO MÍSTNÍ ROZVOJ ČR

Územní plán Jankov byl spolufinancován z prostředků Ministerstva pro místní rozvoj

Záznam o účinnosti

Opravení správního orgánu, který změnu územního plánu vydal: Otisk úředního razítka

Zastupitelstvo obce Jankov

Datum nabytí účinnosti:

Jméno a příjmení, funkce a podpis oprávněné úřední osoby pořizovatele:
Bc. Jitka Jonszttová,
starostka obce Jankov

Odpovědný projektant:
Ing. Petr Laube
Autorizovaný architekt pro obor územní plánování
ČKA 03 889
Vojtěšská 391, 277 11 Neratovice

Autorský kolektiv:

Pořizovatel:
Obecní úřad Jankov
Na náměstí 14, 257 03 Jankov

Objednatel:
Obec Jankov
Na náměstí 14, 257 03 Jankov

Název akce:

Změna č.1 ÚZEMNÍHO PLÁNU JANKOV

Formát: A0

Datum: 01 / 2023

Měřítko: 1 : 5 000

Číslo paré:

Název výkresu:

Koordinační výkres

Číslo výkresu: 4A