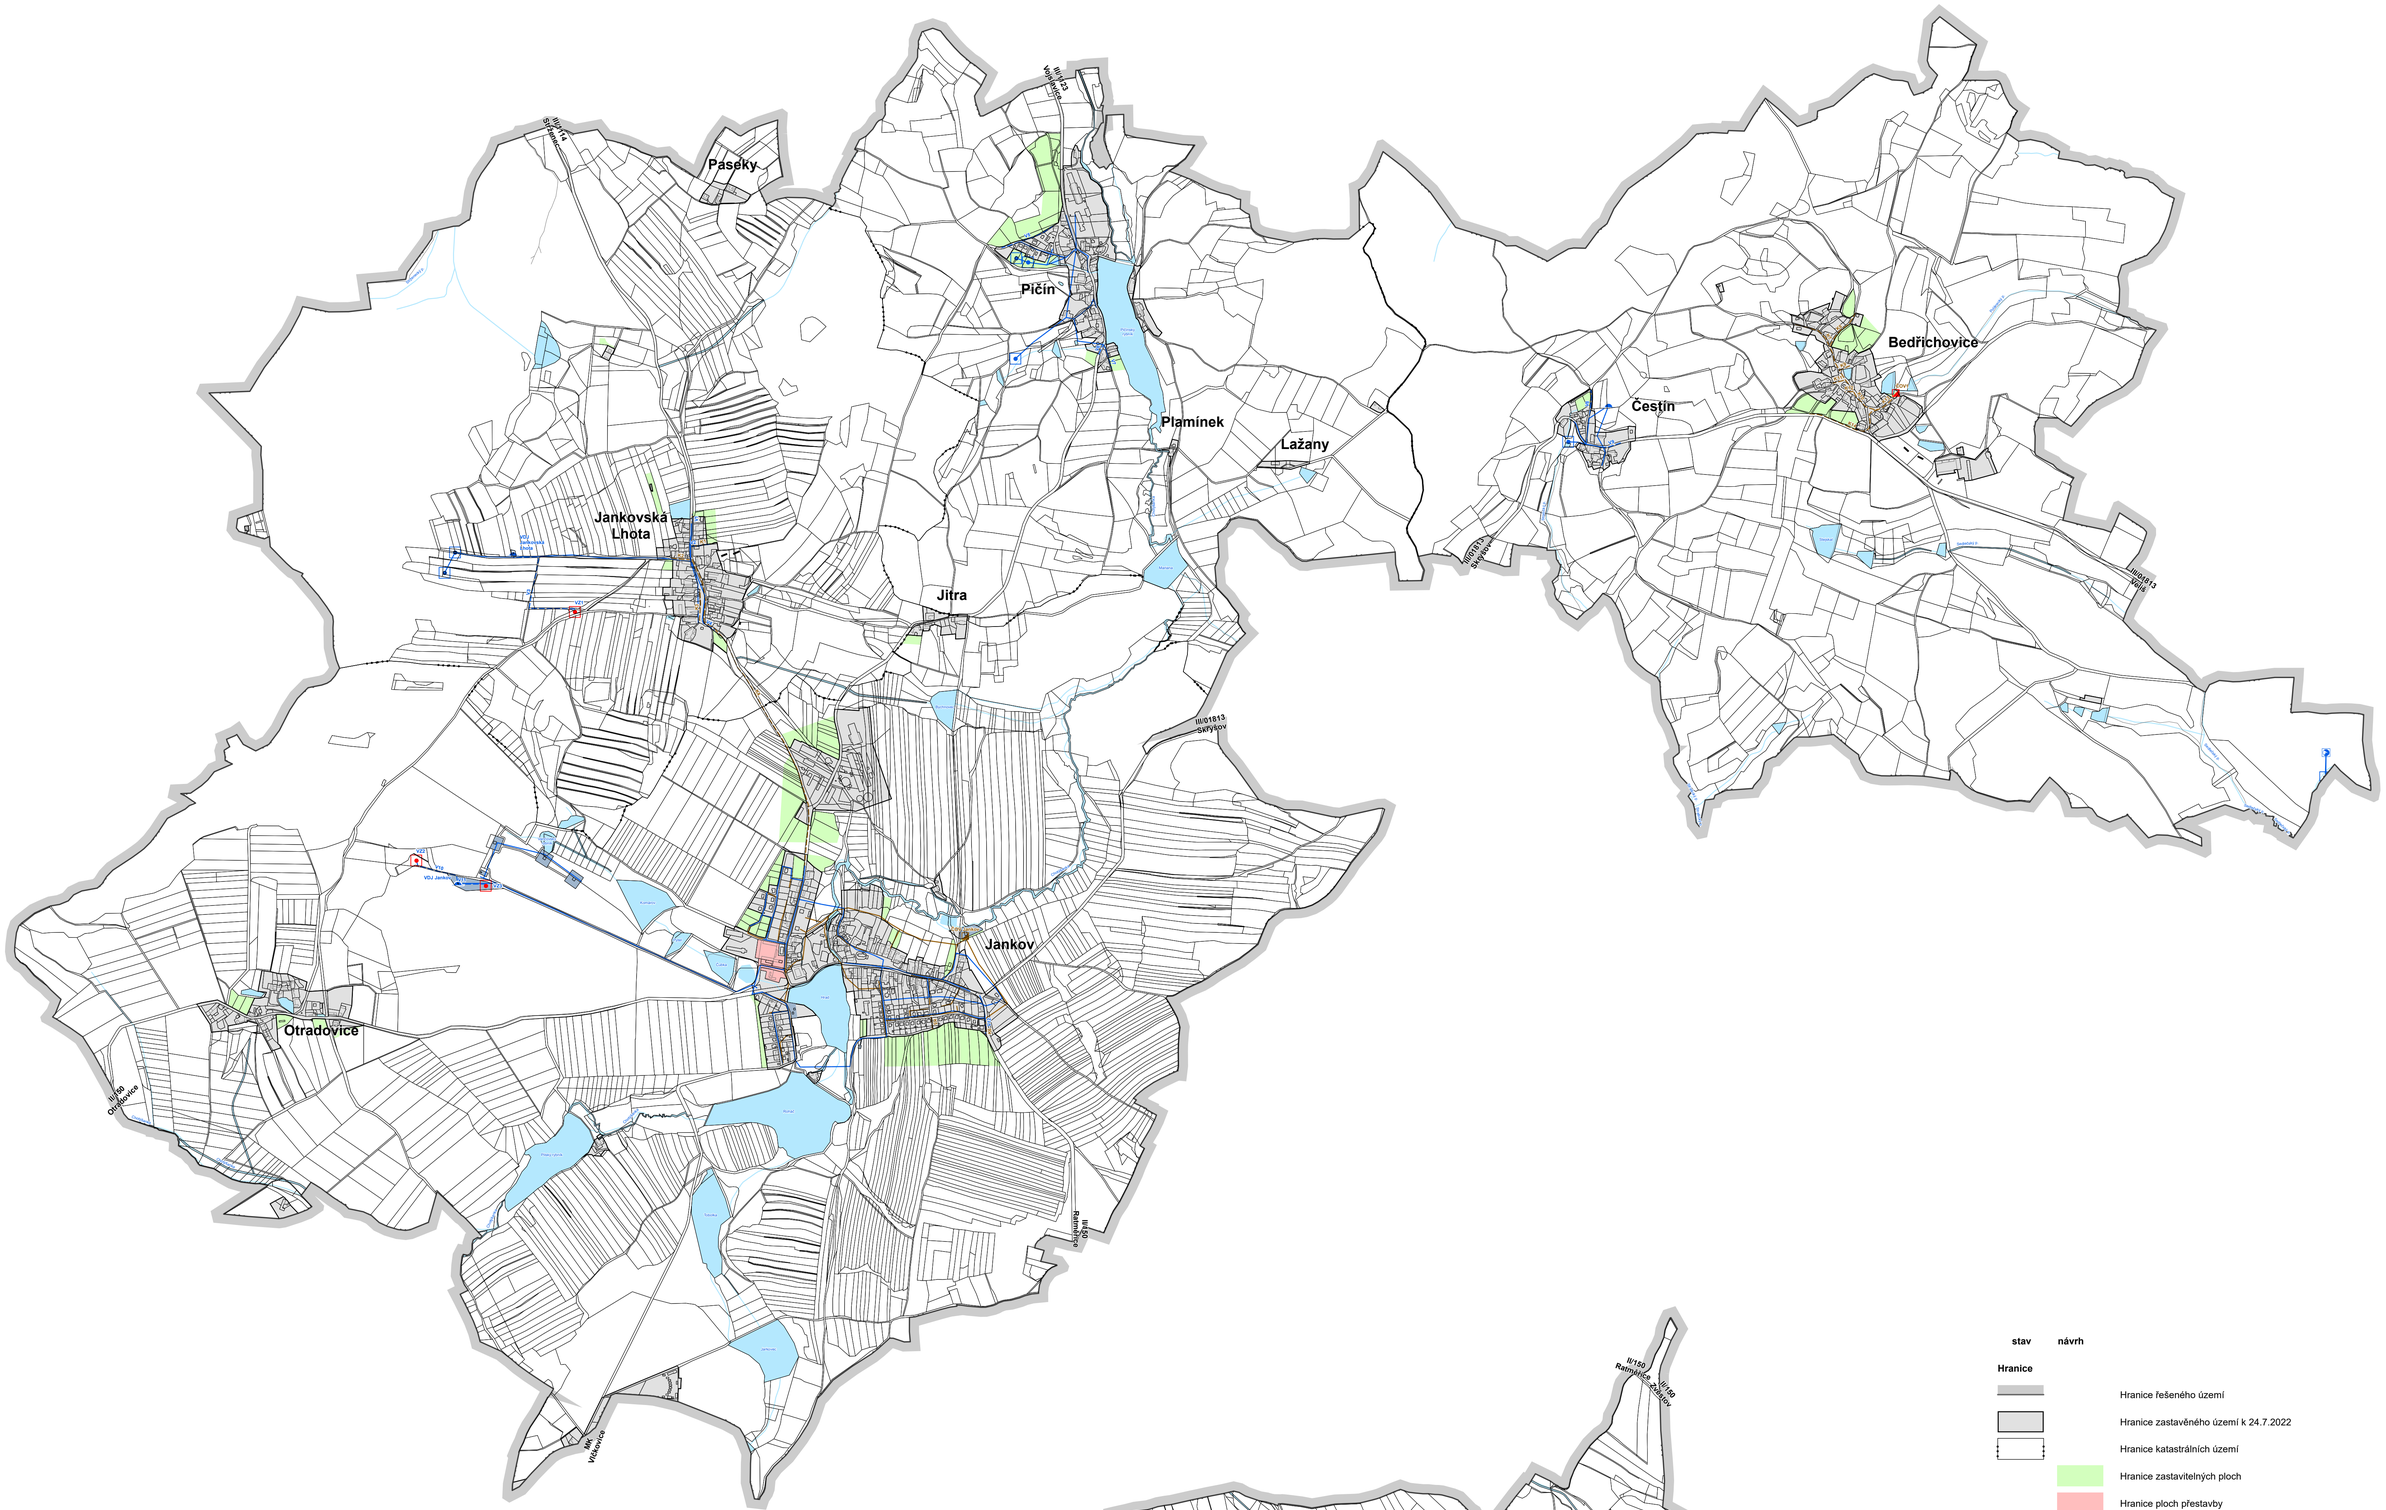

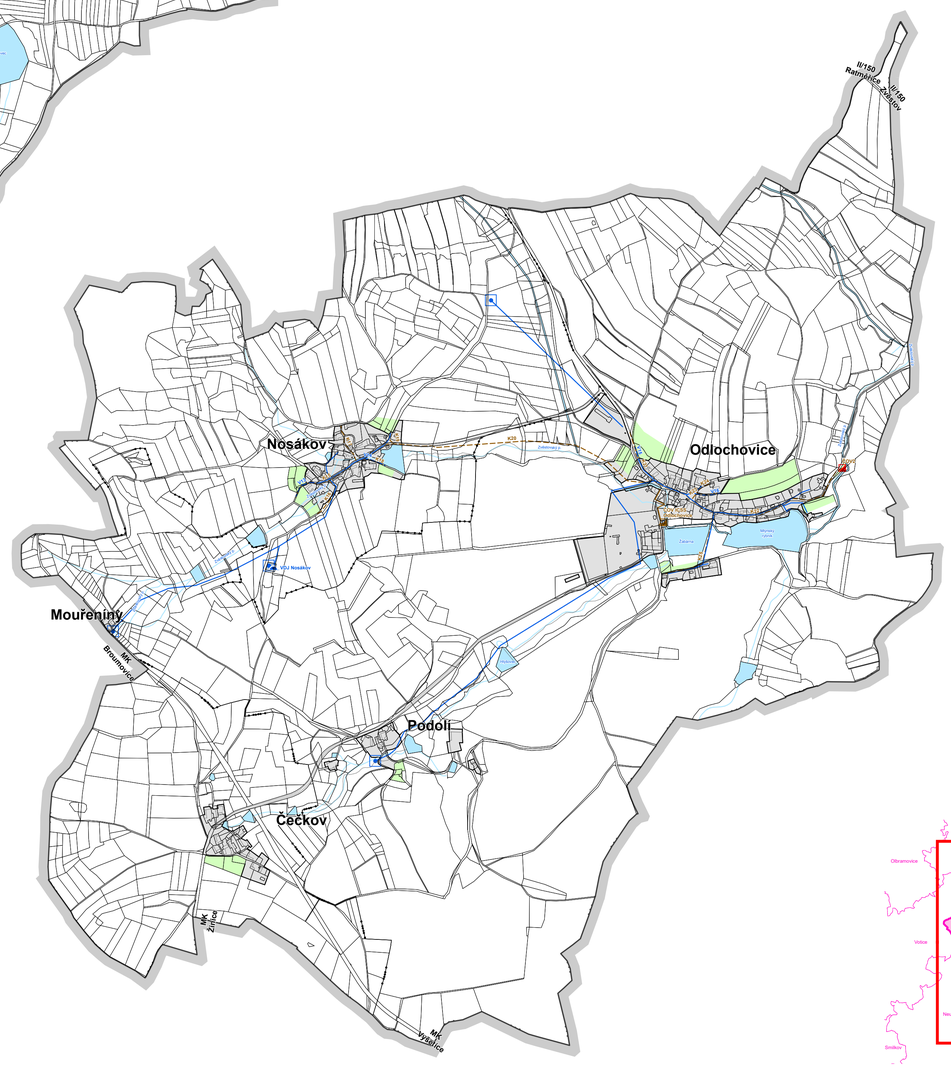

stav návrh

Hranice

- Hranice řešeného území
- Hranice zastavěného území k 24.7.2022
- Hranice katastrálních území
- Hranice zastavitelných ploch
- Hranice ploch přestavby

Plochy technické infrastruktury

- Plochy technické infrastruktury
- Plochy technické infrastruktury - inženýrské sítě

Vodní hospodářství

- V Vodovodní řad
- VZ Vodní zdroj
- Čerpací stanice vody
- Vodojem
- K Kanalizační řad
- ČOV Čistírna odpadních vod
- Plochy vodní a vodohospodářské
- Vodní toky

MINISTERSTVO PRO MÍSTNÍ ROZVOJ ČR

Územní plán Jankov byl spolufinancován z prostředků Ministerstva pro místní rozvoj

Záznam o účinnosti

Označení správního orgánu, který poslední změnu územního plánu vydal: Zastupitelstvo obce Jankov

Otisk úředního razítka:

Datum nabytí účinnosti poslední změny: . .2023

Pořadové číslo poslední změny: 1

Jméno a příjmení, funkce a podpis oprávněné úřední osoby pořizovatele:
Bc. Jitka Jonsztová,
starostka obce Jankov

Odpovědný projektant:
Ing. Petr Laube
Autorizovaný architekt pro obor územní plánování
ČKA 03 889
Vojtěšská 391, 277 11 Neratovice

Autorský kolektiv:
Ing. arch. Zdeněk Kindl, Ing. Břetislav Krňávek, PhD., Ing. Tomáš Hocke,
Ing. Zdeněk Havlín, ES projekt s.r.o., Geo VIsion s.r.o.

Pořizovatel:
Obecní úřad Jankov
Na náměstí 14, 257 03 Jankov

Objednatel:
Obec Jankov
Na náměstí 14, 257 03 Jankov

Název akce:

ÚZEMNÍ PLÁN JANKOV

Úplné znění po změně č.1

Formát: A0

Datum: 02 / 2023

Měřítko: 1 : 10 000

Číslo paré:

Název výkresu:

Schéma vodního hospodářství

Číslo výkresu: **S02**