


JANKOV

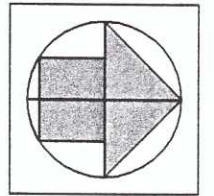


URBANISTICKÁ STUDIE ZÁSTAVBY RODINNÝCH DOMŮ
V LOKALITĚ POD VRCHEM CHRASTIŠOV

PROSTOROVÁ STRUKTURA ZÁSTAVBY M 1:1000



PRÍLOHA k č. 1690/06/MK/D

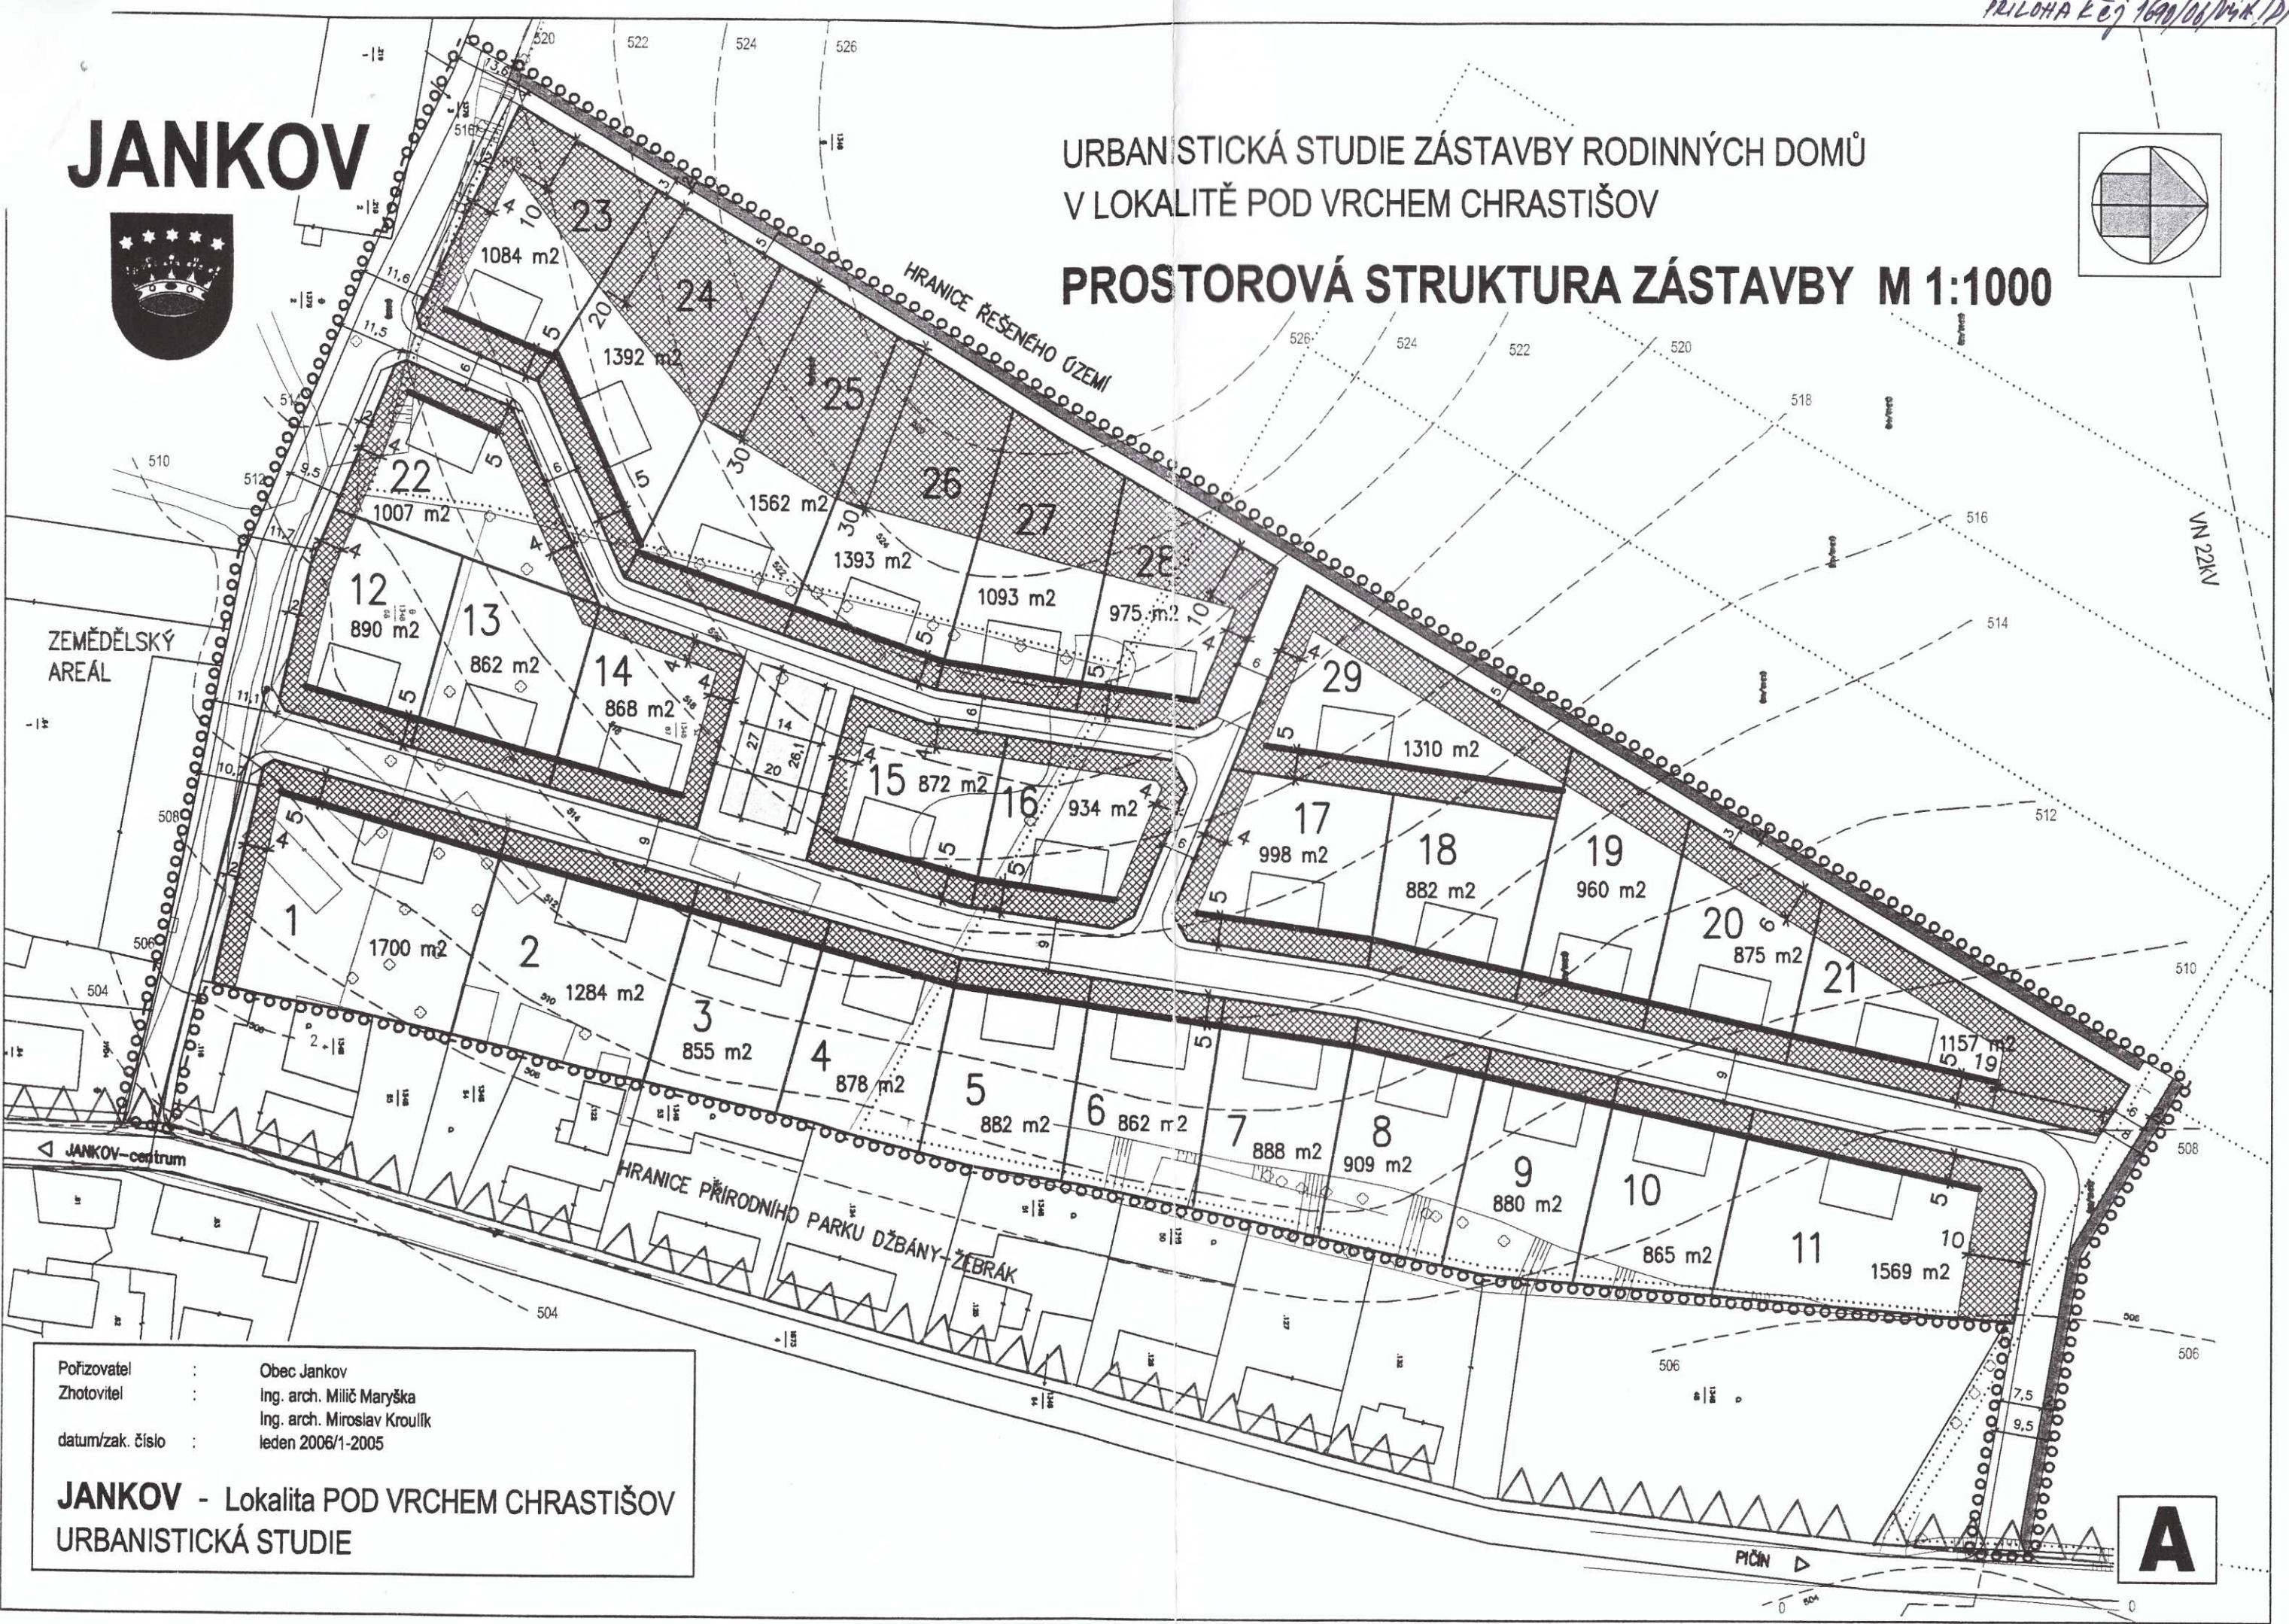

Pořizovatel : Obec Jankov
Zhotovitel : Ing. arch. Milič Maryška
Ing. arch. Miroslav Kroulík
datum/zak. číslo : leden 2006/1-2005

JANKOV - Lokalita POD VRCHEM CHRASTIŠOV
URBANISTICKÁ STUDIE


A

JANKOV




URBANISTICKÁ STUDIE ZÁSTAVBY RODINNÝCH DOMŮ
V LOKALITĚ POD VRCHEM CHRASTIŠOV

PROSTOROVÁ STRUKTURA ZÁSTAVBY M 1:1000

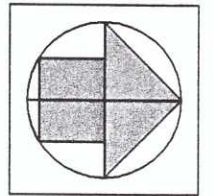

PRÍLOHA k č. 1690/D/14.12.17

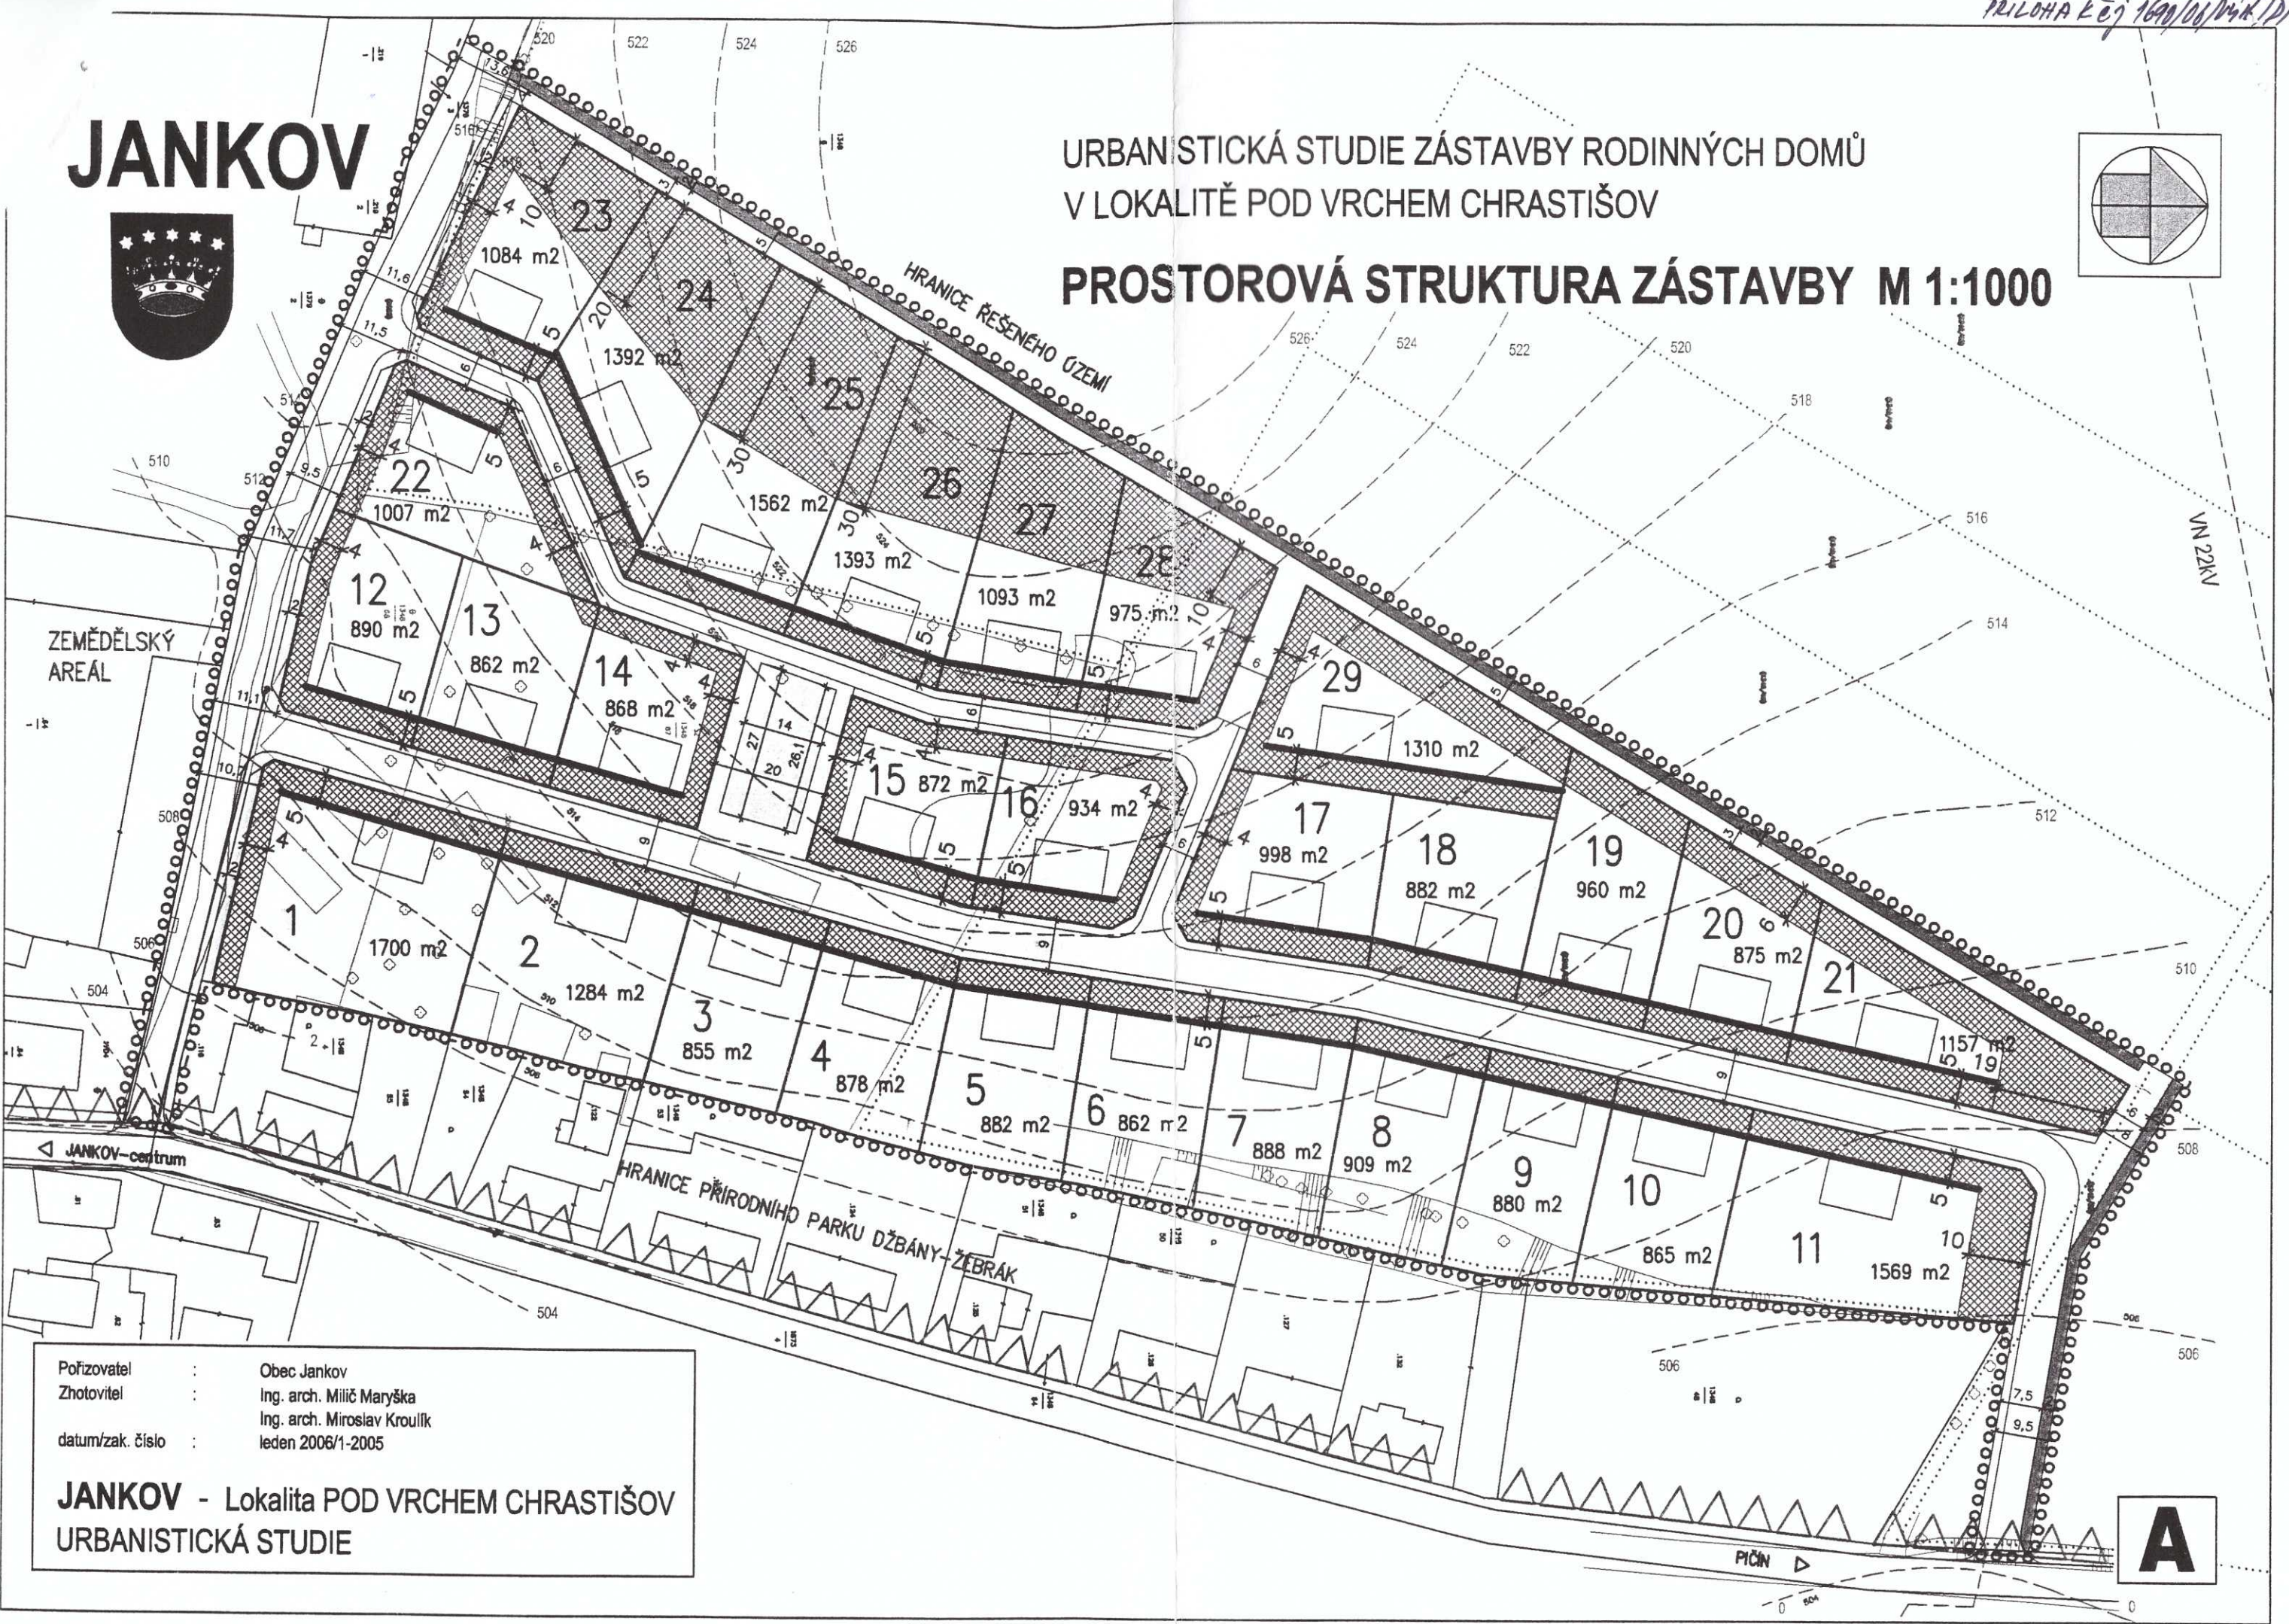

Pořizovatel : Obec Jankov
Zhotovitel : Ing. arch. Milič Maryška
Ing. arch. Miroslav Kroulík
datum/zak. číslo : leden 2006/1-2005

JANKOV - Lokalita POD VRCHEM CHRASTIŠOV
URBANISTICKÁ STUDIE

A